







LES 20 KV



CENTRALA FOTOVOLTAICA

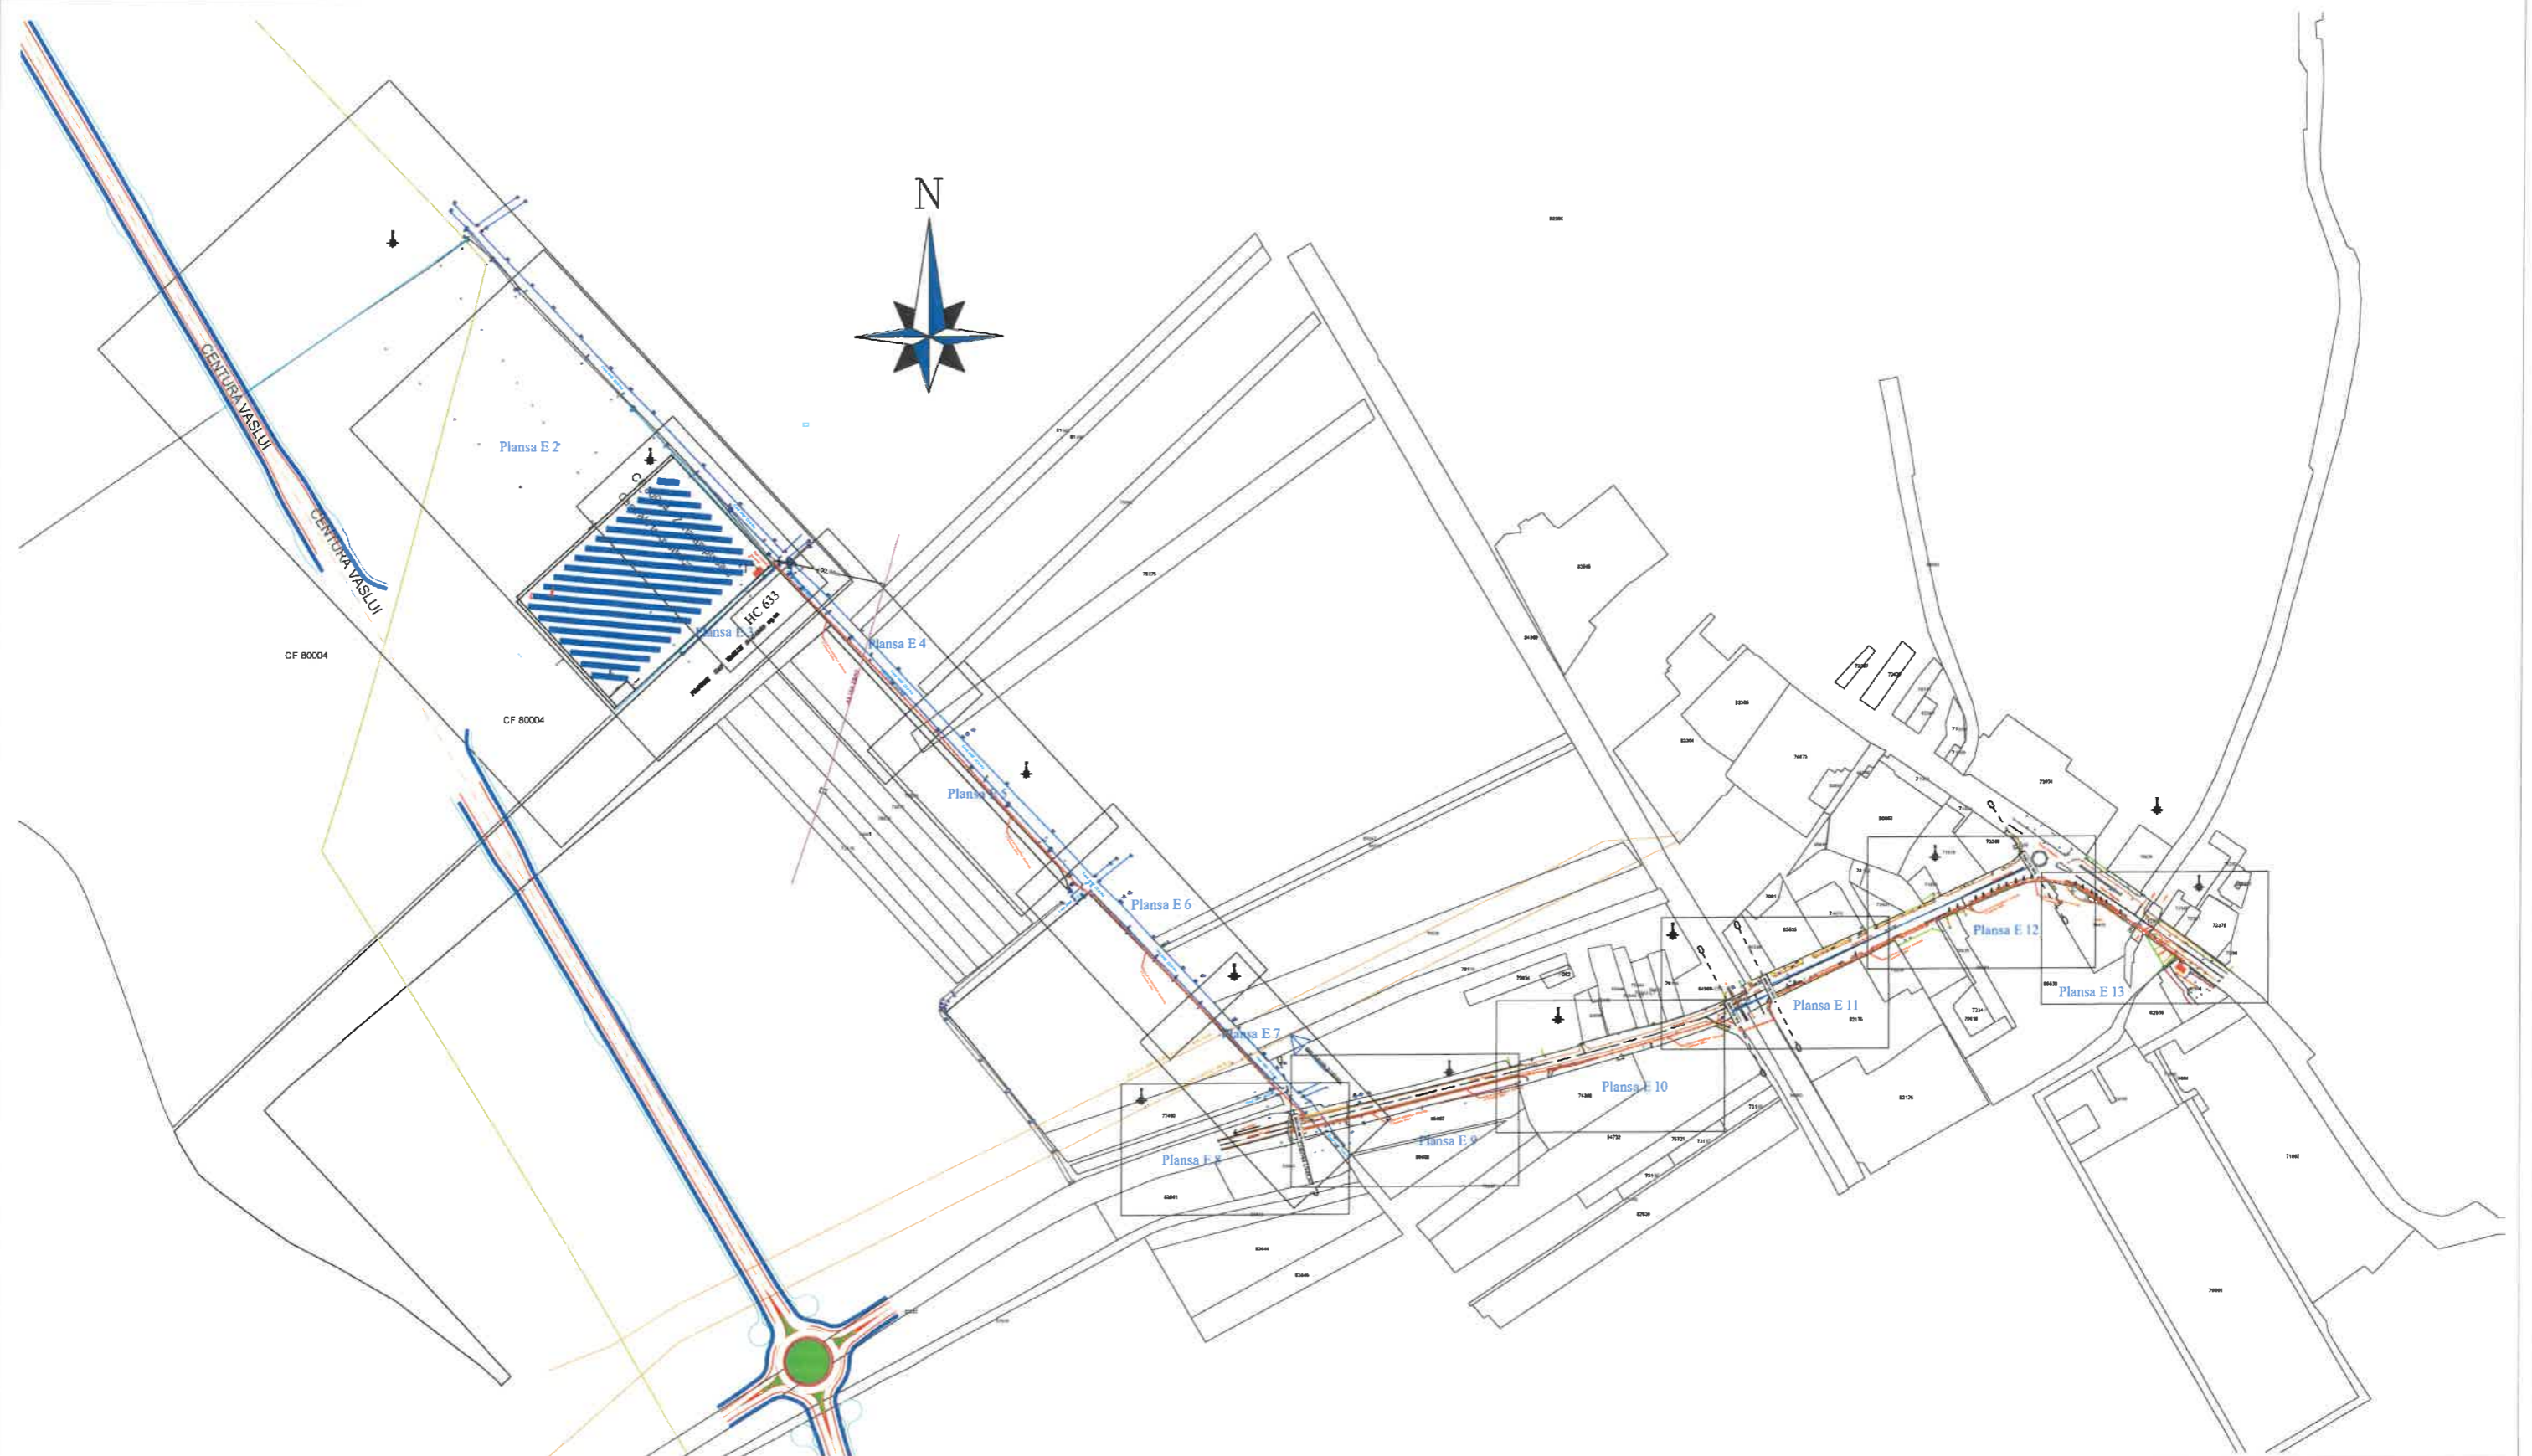BENEFICIAR	PROIECTANT	CONTRACT NR.: 85413/17.05.2023	PROIECT NR 20/2023	DATA: 06/2023	FAZA: SF	REVIZIA	DATA	
 PRIMĂRIA MUNICIPIULUI VASLUI Str. Spiru Haret nr. 2, Vaslui, județul Vaslui Telefon: 0235/310999, 0235/313946 Fax: 0235315946 Email: pmv@primariavaslui.ro	CEPROINOV PROIECT SRL Str. Vasile Alecsandri, Nr. 10 Suceava, Romania Telefon: 0734668070 Email: ceproinov@yahoo.com	Specificație	Nume		Denumire proiect: CENTRALA ELECTRICA FOTOVOLTAICA PENTRU AUTOCONSUM SI REțele ELECTRICE PENTRU EVACUARE PUTERE			
		Șef Proiect	ing. Ciprian FRASENIUC					
		Proiectat	ing. Mihai CENUSA		Scara: Denumire planșă: 1:10000 Plan de incadrare in zona			
		Desenat	ing. Mihai CENUSA					
						Nr. planșă:	E.0	

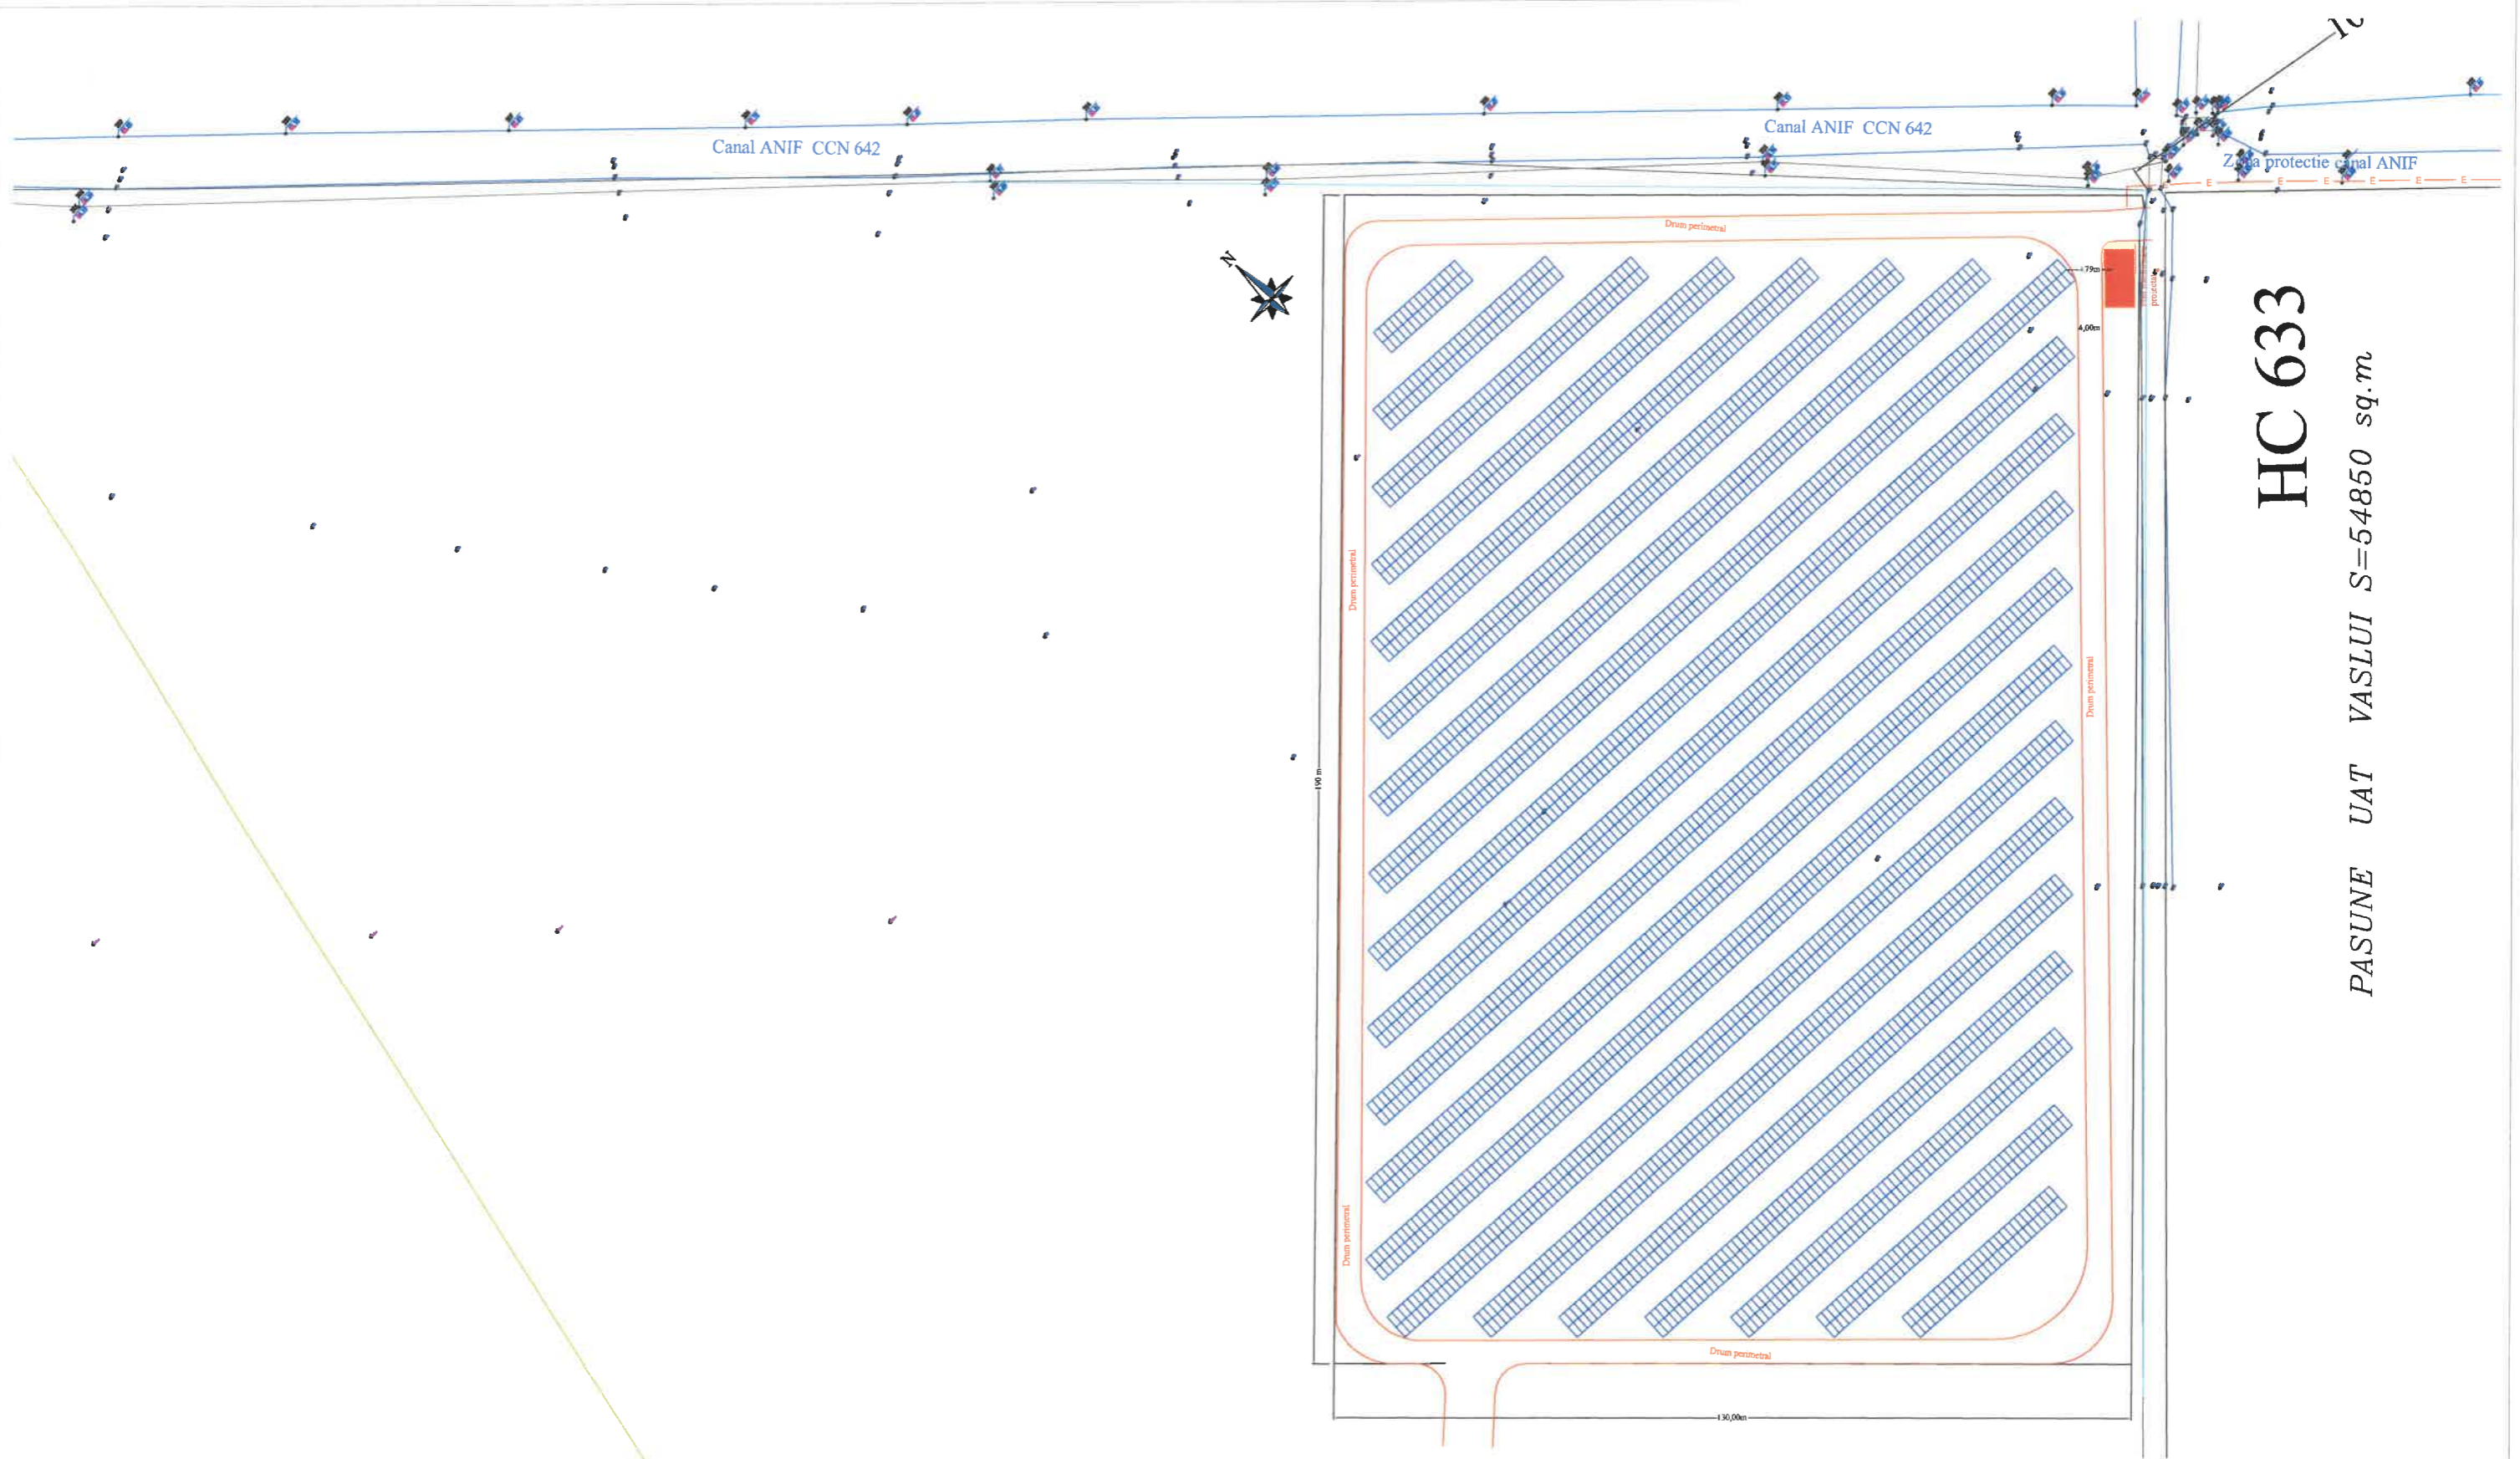

BENEFICIAR		PROIECTANT		CONTRACT NR.: 85413/17.05.2023		PROIECT NR 20/2023		DATA: 06/2023		FAZA: SF		REVIZIA	DATA		
 PRIMĂRIA MUNICIPIULUI VASLUI Str. Spiru Haret nr. 2, Vaslui, judetul Vaslui Telefon: 0235/310999, 0235/313946 Fax: 0235315946 Email: pmv@primariavaslui.ro		CEPROINOV PROIECT SRL Str. Vasile Alecsandri, Nr. 10 Suceava, Romania Telefon: 0734668070 Email: ceproinov@yahoo.com		Specificație		Nume				Denumire proiect:					
				Şef Proiect		ing. Ciprian FRASENIUC				CENTRALA ELECTRICA FOTOVOLTAICA PENTRU AUTOCONSUM SI RELELE ELECTRICE PENTRU EVACUARE PUTERE					
				Proiectat		ing. Mihai CENUSA				Scara:		Denumire planșă:			
				Desenat		ing. Mihai CENUSA				-		Plan plotare - Scenariu 1			
										Nr. planșă:		E.1			



BENEFICIAR		PROIECTANT		CONTRACT NR.: 85413/17.05.2023	PROIECT NR 20/2023	DATA: 06/2023	FAZA: SF	REVIZIA	DATA		
 PRIMĂRIA MUNICIPIULUI VASLUI Str. Spiru Haret nr. 2, Vaslui, judetul Vaslui Telefon: 0235/310999, 0235/313946 Fax: 0235315946 Email: pmv@primariavaslui.ro		CEPROINOV PROIECT SRL Str. Vasile Alecsandri, Nr. 10 Suceava, Romania Telefon: 0734668070 Email: ceproinov@yahoo.com		Specificație	Nume		Denumire proiect: CENTRALA ELECTRICA FOTOVOLTAICA PENTRU AUTOCONSUM SI RELELE ELECTRICE PENTRU EVACUARE PUTERE				
				Şef Proiect	ing. Ciprian FRASENIUC						
				Proiectat	ing. Mihai CENUSA						
				Desenat	ing. Mihai CENUSA						
						Scara: 1:1000	Denumire planşă: Plan de situatie - Amplasare centrala fotovoltaica - Scenariul 1+2				
								Nr. planşă:	E. 2		

Nota
Cablurile se vor poza in Zona de protectie a Canalului ANIF CCN 642

Canal ANIF CCN 642

Zona protectie canal ANIF

Drum perimetral



Drum perimetral

4,79m

4,00m


Post transformare
protectia

HIC 633

LEGENDA


- Cablu 20 kV NA2XSFL2Y 3x(1x150) proiectat
- LEA 20 kV existenta
- LEA 110 kV existenta
- Retea GN existenta
- Stalp stradal existent
- Delimitare strada
- Limita canal ANIF
- Limita proprietate

VASLUI S=54850 sq.m

BENEFICIAR		PROIECTANT		CONTRACT NR.: 85413/17.05.2023	PROIECT NR 20/2023	DATA: 06/2023	FAZA: SF	REVIZIA	DATA		
 PRIMĂRIA MUNICIPIULUI VASLUI Str. Spiru Haret nr. 2, Vaslui, judetul Vaslui Telefon: 0235/310999, 0235/313946 Fax: 0235315946 Email: pmv@primariavaslui.ro		CEPROINOV PROIECT SRL Str. Vasile Alecsandri, Nr. 10 Suceava, Romania Telefon: 0734668070 Email: ceproinov@yahoo.com		Specificație	Nume	Denumire proiect: CENTRALA ELECTRICA FOTOVOLTAICA PENTRU AUTOCONSUM SI RELELE ELECTRICE PENTRU EVACUARE PUTERE Scara: Denumire planșă: 1:500 Plan de situatie - traseu cabluri Scenariul 1					
				Șef Proiect	ing. Ciprian FRASENIUC						
				Proiectat	ing. Mihai CENUSA						
				Desenat	ing. Mihai CENUSA						
								Nr. planșă:	E.3		

Nota
Cablurile se vor poza in zona de protectie a canalului ANIF CN 642

100,06m

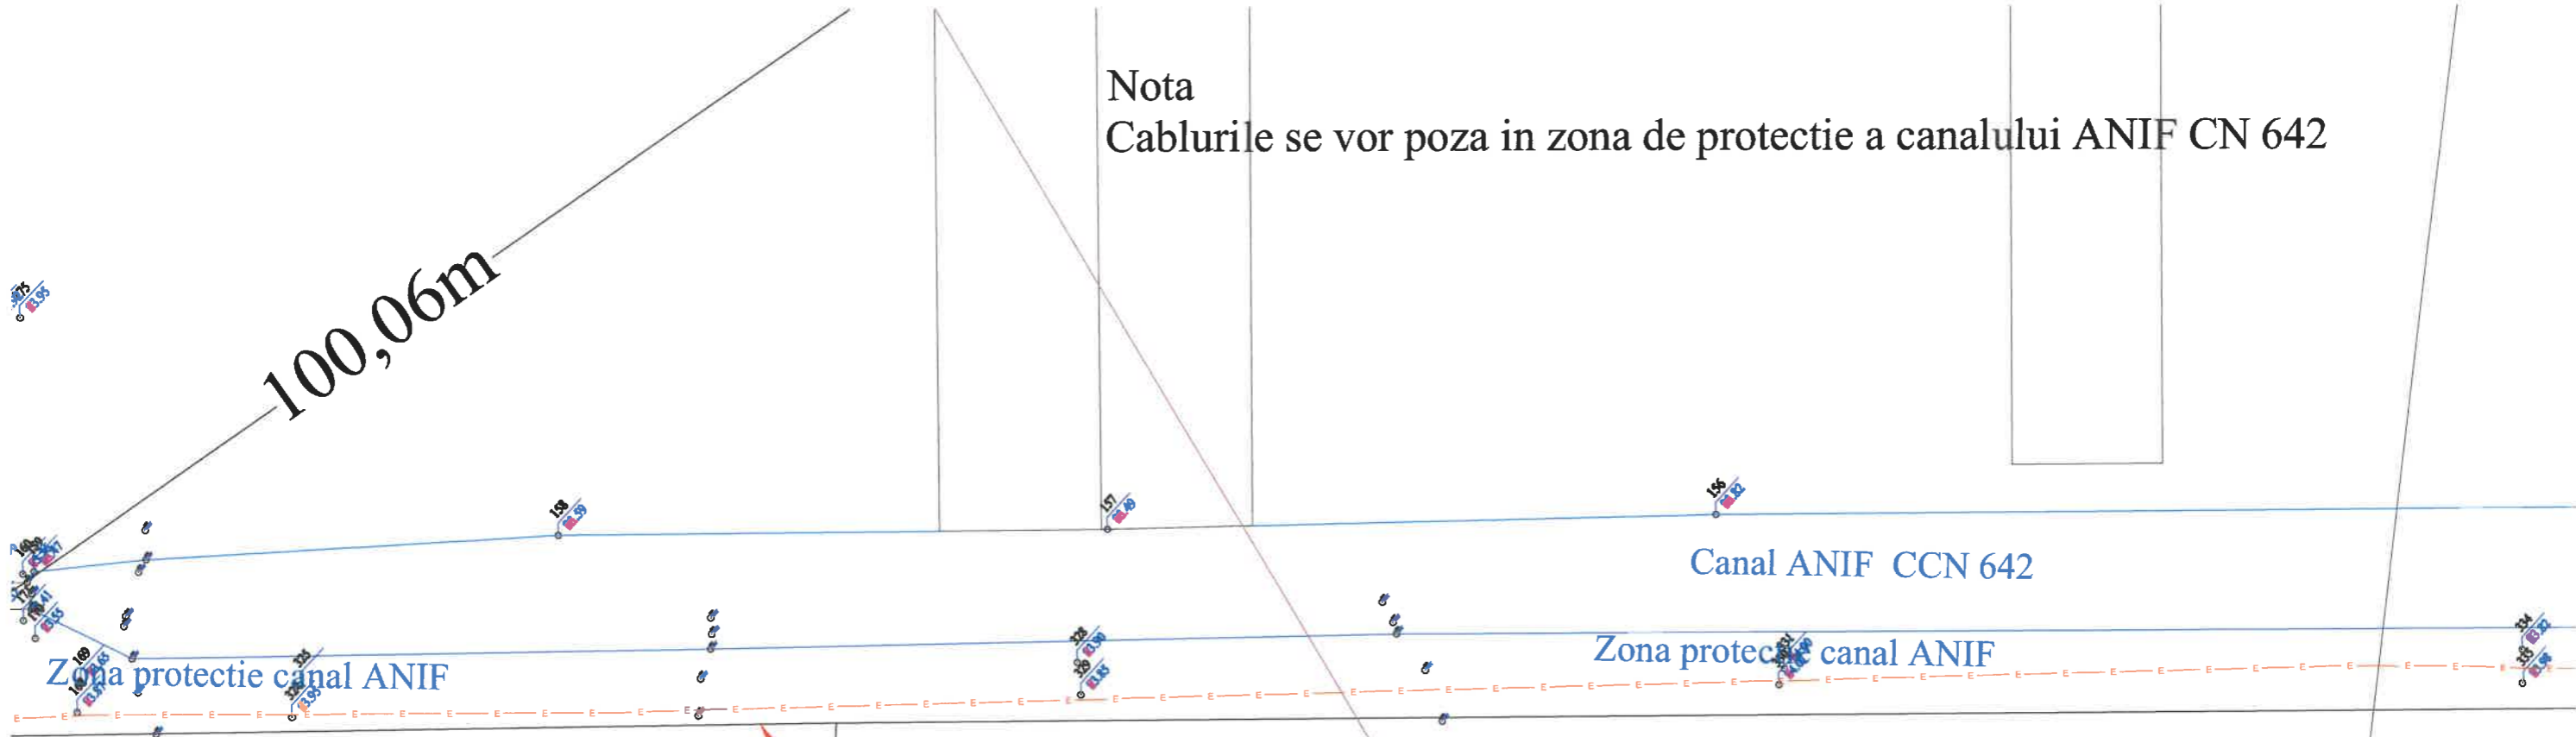

Canal ANIF CCN 642

Zona protectie canal ANIF

Zona protectie canal ANIF

LES 20 KV NA2XSFL2Y 3X(1X150)
PT proiectat- SSR 4



AX LEA 220KV

LEGENDA

- Cablu 20 KV NA2XSFL2Y 3x(1x150) proiectat
- LEA 20 kV existenta
- LEA 110 kV existenta
- Retea GN existenta
- Stalp stradal existent
- Delimitare strada
- Limita canal ANIF
- Limita proprietate

HC 633

=54850 sq.m

BENEFICIAR		PROIECTANT		CONTRACT NR.: 85413/17.05.2023	PROIECT NR 20/2023	DATA: 06/2023	FAZA: SF	REVIZIA	DATA		
 PRIMĂRIA MUNICIPIULUI VASLUI Str. Spiru Haret nr. 2, Vaslui, judetul Vaslui Telefon: 0235/310999, 0235/313946 Fax: 0235315946 Email: pmv@primariavaslui.ro		CEPROINOV PROIECT SRL Str. Vasile Alecsandri, Nr. 10 Suceava, Romania Telefon: 0734668070 Email: ceproinov@yahoo.com		Specificație	Nume		Denumire proiect: CENTRALA ELECTRICA FOTOVOLTAICA PENTRU AUTOCONSUM SI REțele ELECTRICE PENTRU EVACUARE PUTERE				
				Șef Proiect	ing. Ciprian FRASENIUC						
				Proiectat	ing. Mihai CENUSA						
				Desenat	ing. Mihai CENUSA		Scara:	Denumire planșă:			
		1:500	Plan de situatie - traseu cabluri Scenariul 1			Nr. planșă:	E. 4				

Nota
Cablurile se vor poza in zona de protectie a canalului ANIF CN 642





Canal ANIF CCN 642


LEGENDA

- Cablu 20 KV NA2XSFL2Y 3x(1x150) proiectat
- LEA 20 KV exstenta
- LEA 110 KV exstenta
- Rețea GN exstenta
- Stalp stradal exstent
- Delimitare strada
- Limita canal ANIF
- Limita proprietate

LES 20 KV NA2XSFL2Y 3X(1X150)
PT proiectat- SSR 4

BENEFICIAR		PROIECTANT		CONTRACT NR.: 85413/17.05.2023		PROIECT NR 20/2023		DATA: 06/2023		FAZA: SF		REVIZIA	DATA
 PRIMĂRIA MUNICIPIULUI VASLUI Str. Spiru Haret nr. 2, Vaslui, judetul Vaslui Telefon: 0235/310999, 0235/313946 Fax: 0235315946 Email: pmv@primariavaslui.ro		CEPROINOV PROIECT SRL Str. Vasile Alecsandri, Nr. 10 Suceava, Romania Telefon: 0734668070 Email: ceproinov@yahoo.com		Specificație	Nume	Semnătură		Denumire proiect:					
				Șef Proiect	ing. Ciprian FRASENIUC			CENTRALA ELECTRICA FOTOVOLTAICA PENTRU AUTOCONSUM SI REȚELE ELECTRICE PENTRU EVACUARE PUTERE					
				Proiectat	ing. Mihai CENUSA			Denumire planșă:					
				Desenat	ing. Mihai CENUSA			Plan de situatie - traseu cabluri Scenariul 1					
						Scara: 1:500				Nr. planșă:	E.5		

Nota
 Cablurile se vor poza in zona de protectie a canalului ANIF CN 642

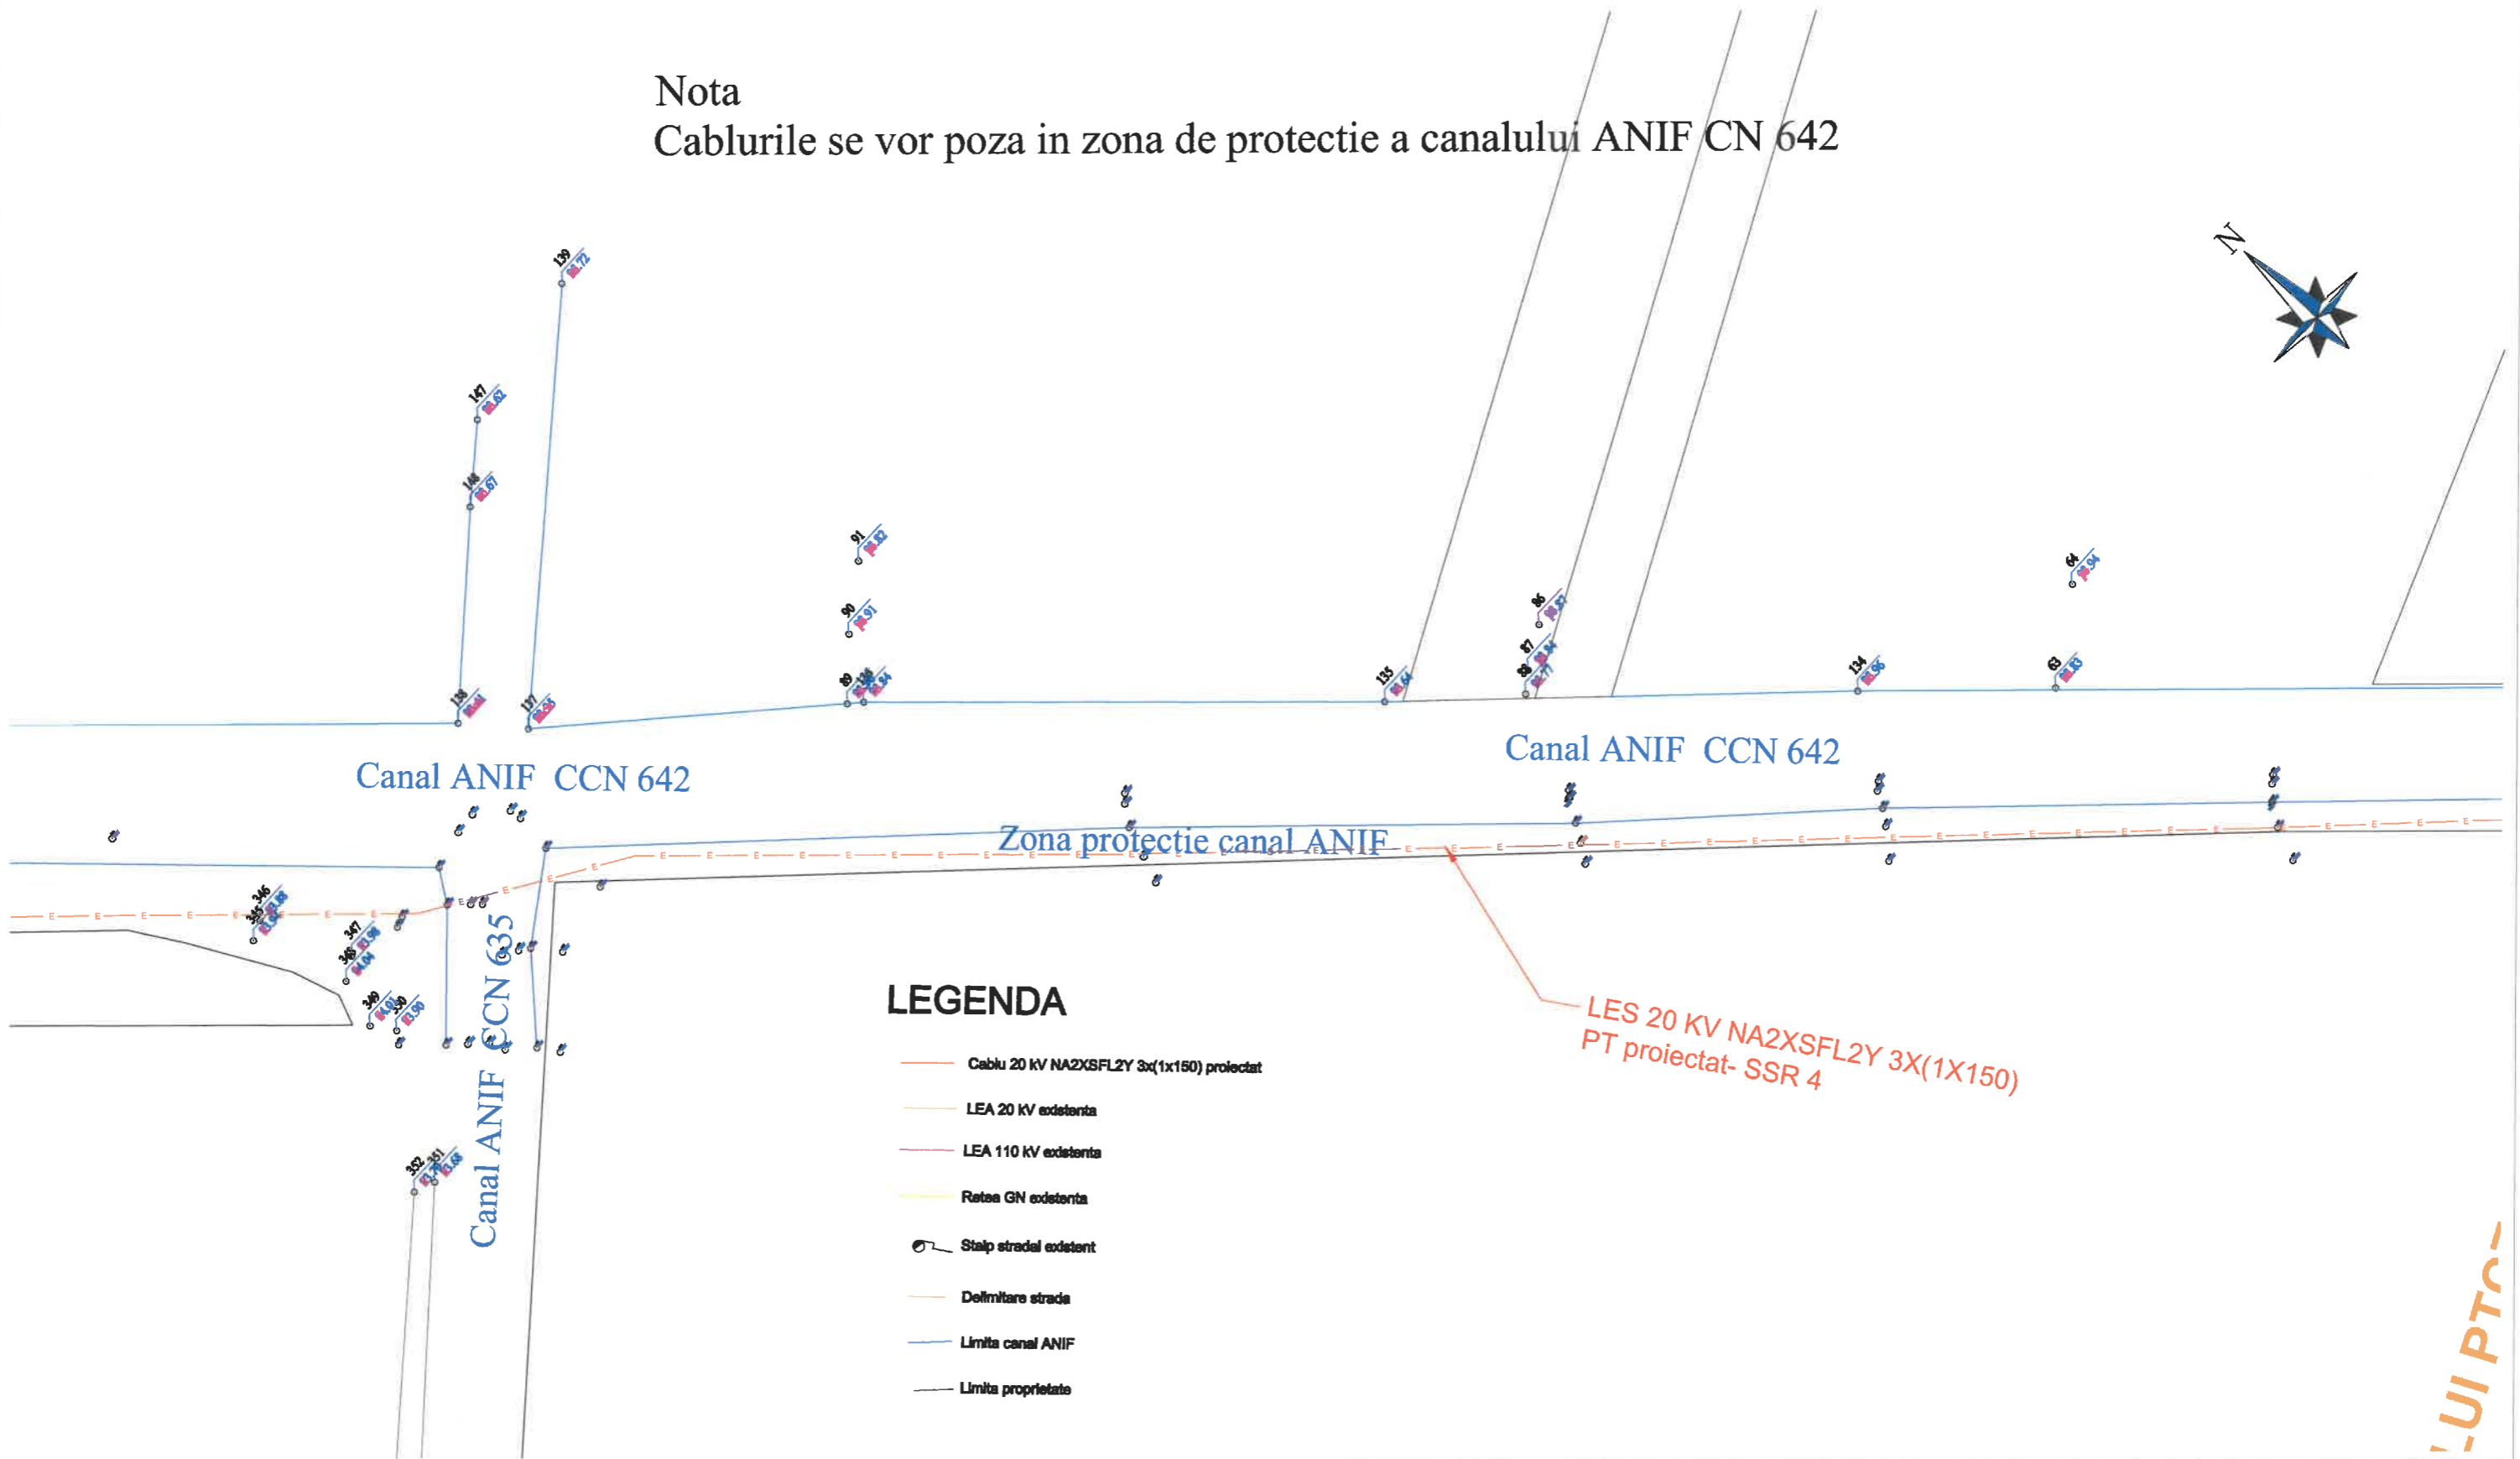



LEGENDA

- Cablu 20 KV NA2XSFL2Y 3x(1x150) proiectat
- LEA 20 KV existenta
- LEA 110 KV existenta
- Retea GN existenta
- Stalp stradal existent
- Delimitare strada
- Limita canal ANIF
- Limita proprietate

LES 20 KV NA2XSFL2Y 3X(1X150)
 PT proiectat- SSR 4

-UI PTO-


BENEFICIAR		PROIECTANT		CONTRACT NR.: 85413/17.05.2023		PROIECT NR		DATA: 06/2023		FAZA: SF		REVIZIA	DATA
 PRIMĂRIA MUNICIPIULUI VASLUI Str. Spiru Haret nr. 2, Vaslui, judetul Vaslui Telefon: 0235/310999, 0235/313946 Fax: 0235315946 Email: pmv@primariavaslui.ro		CEPROINOV PROIECT SRL Str. Vasile Alecsandri, Nr. 10 Suceava, Romania Telefon: 0734668070 Email: ceproinov@yahoo.com		Specificație		Nume				Denumire proiect:			
				Şef Proiect		ing. Ciprian FRASENIUC				CENTRALA ELECTRICA FOTOVOLTAICA PENTRU AUTOCONSUM SI RELELE ELECTRICE PENTRU EVACUARE PUTERE			
				Proiectat		ing. Mihai CENUSA							
				Desenat		ing. Mihai CENUSA				Scara:		Denumire planşa:	
								Nr. planşa:		E. 6			



LEGENDA

- Cablu 20 kV NA2XSFLZY 3x(1x150) proiectat
- LEA 20 kV existenta
- LEA 110 kV existenta
- Retea GN existenta
- Stalp stradal existent
- Delimitare strada
- Limita canal ANIF
- Limita proprietate

Nota
Cablurile se vor poza in zona de prote~~ctie~~ spre centrala fotovoltaica

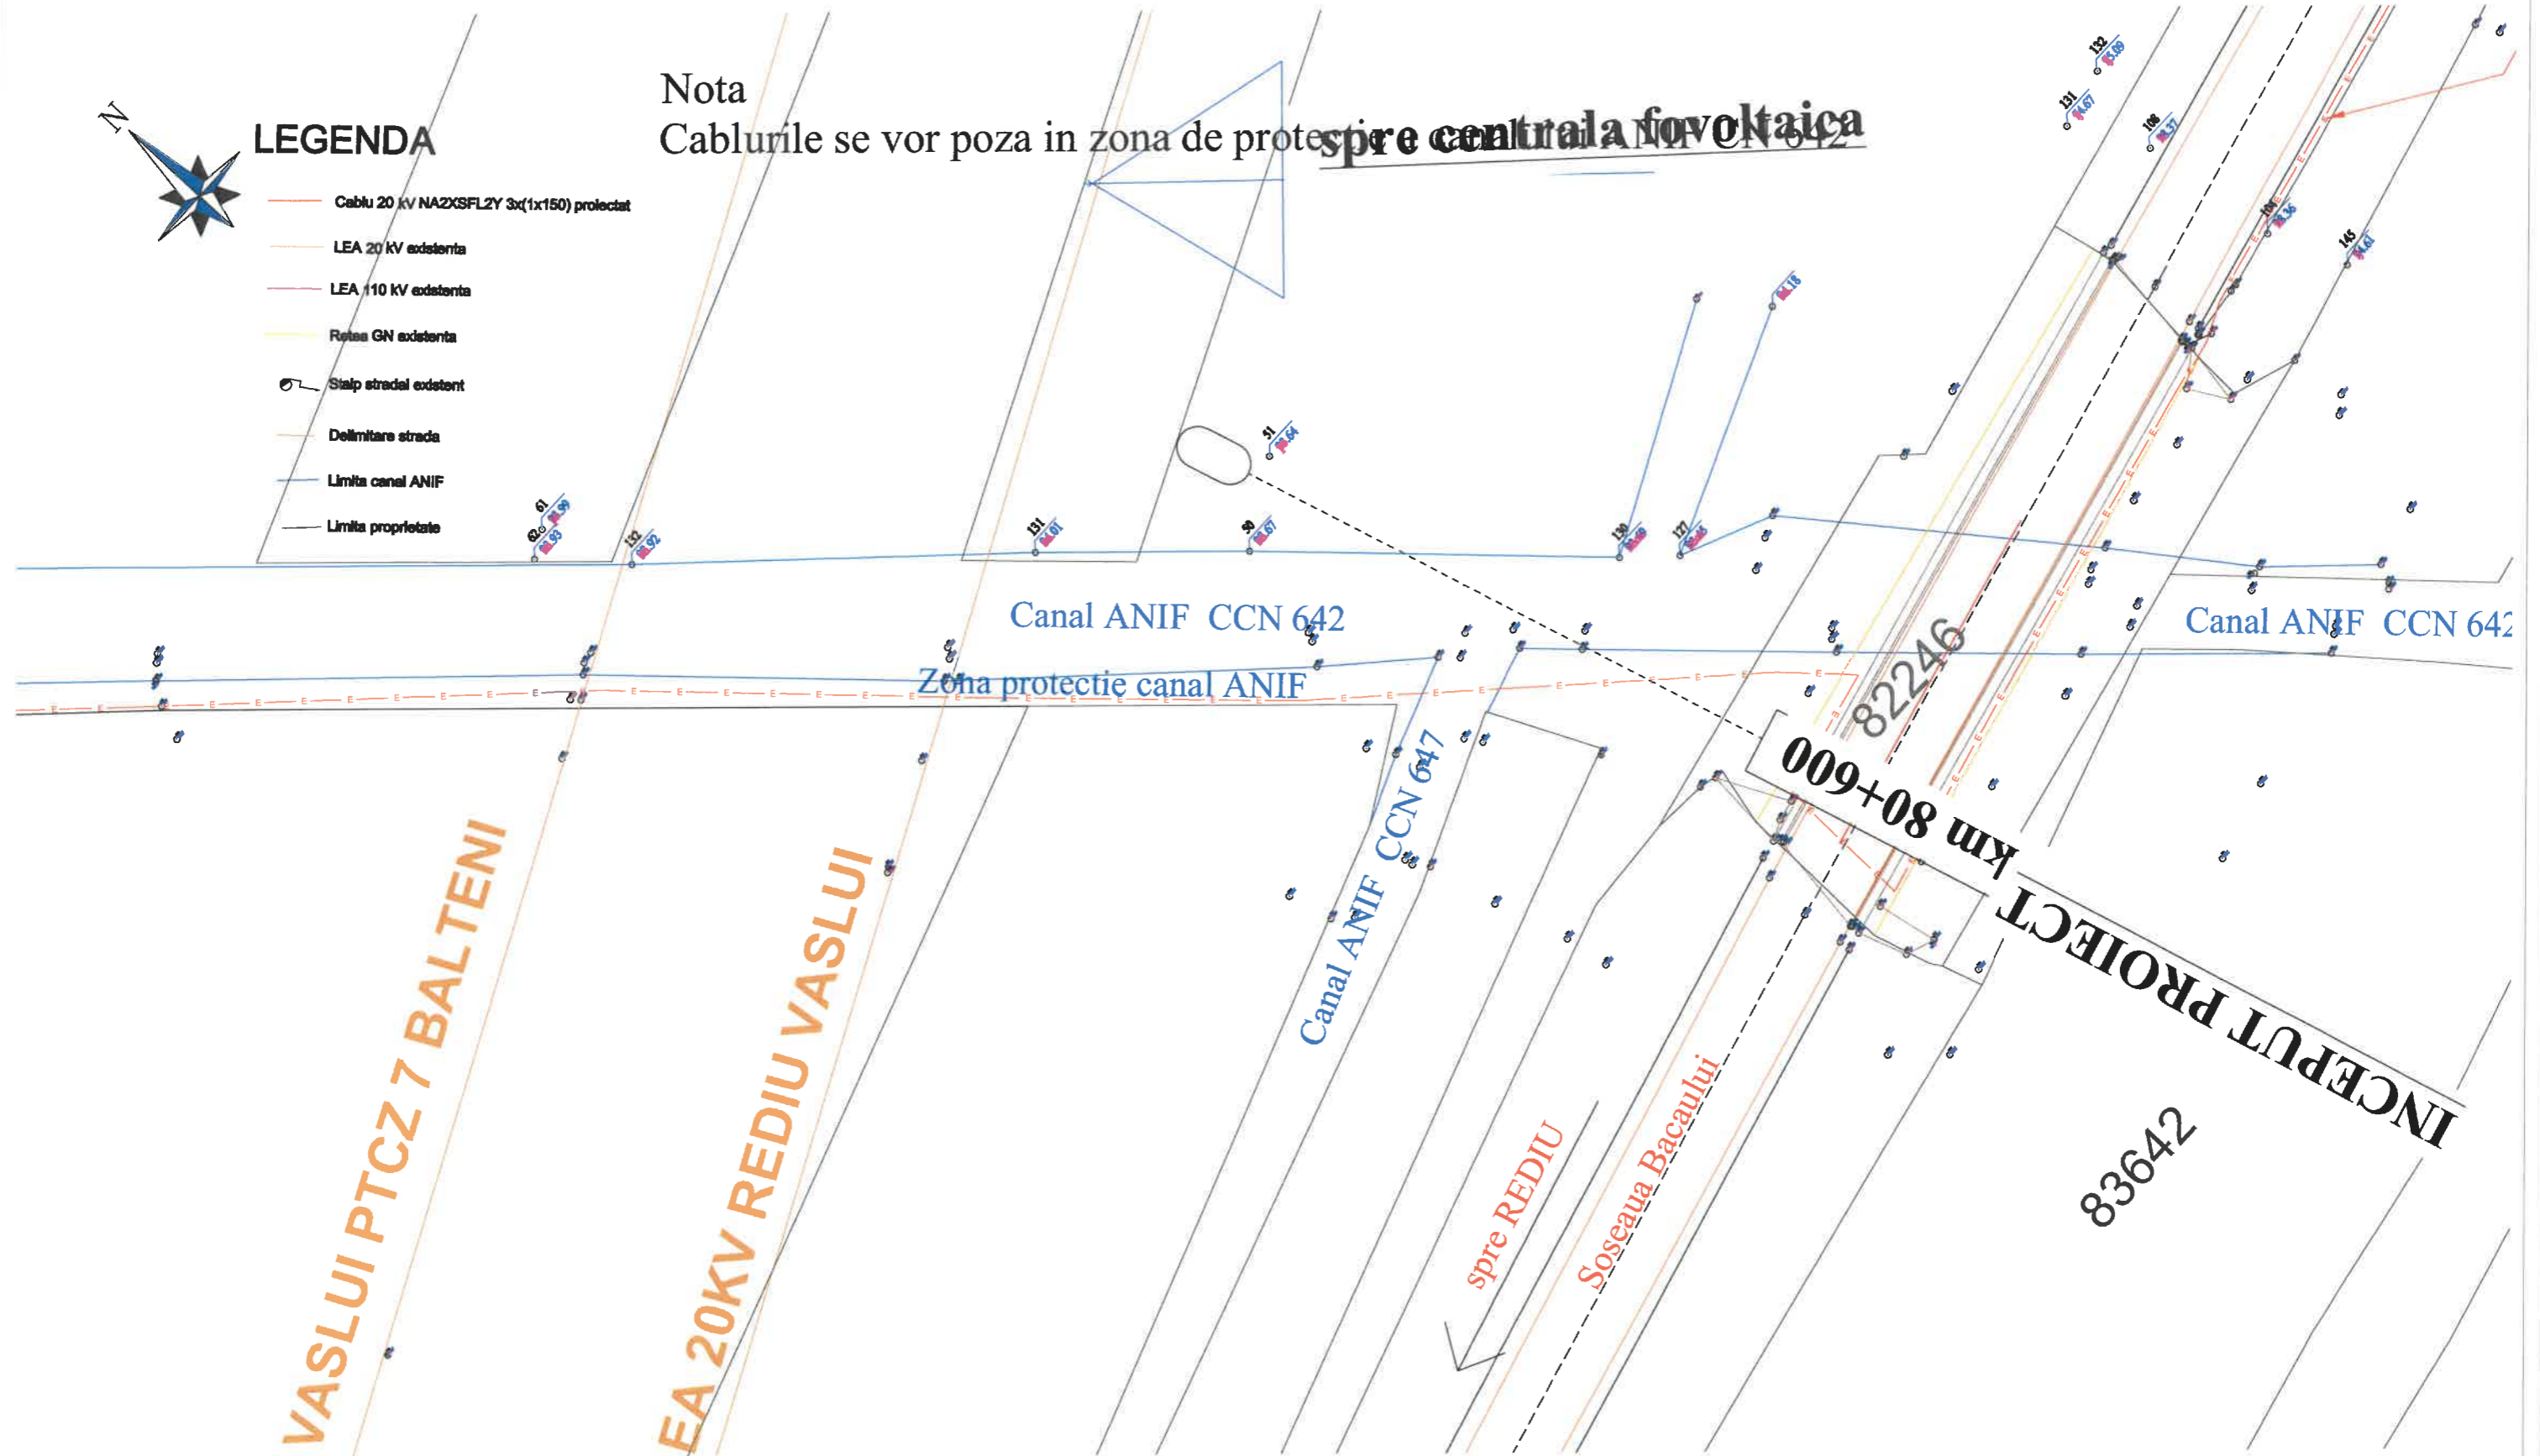

BENEFICIAR PRIMĂRIA MUNICIPIULUI VASLUI Str. Spiru Haret nr. 2, Vaslui, judetul Vaslui Telefon: 0235/310999, 0235/313946 Fax: 0235315946 Email: pmv@primariavaslui.ro	PROIECTANT CEPROINOV PROIECT SRL Str. Vasile Alecsandri, Nr. 10 Suceava, Romania Telefon: 0734668070 Email: ceproinov@yahoo.com	CONTRACT NR.: 85413/17.05.2023	PROIECT NR 20/2023 	DATA: 06/2023	FAZA: SF	REVIZIA DATA
		Specificație Nume		Denumire proiect:		
		Șef Proiect ing. Ciprian FRASENIUC		CENTRALA ELECTRICA FOTOVOLTAICA PENTRU AUTOCONSUM SI REțele ELECTRICE PENTRU EVACUARE PUTERE		
		Proiectat ing. Mihai CENUSA		Scara: Denumire planșă:		
		Desenat ing. Mihai CENUSA		1:500 Plan de situatie - traseu cabluri Scenariul 1		
						Nr. planșă: E. 7



AX LEA

Nota
 Cablurile se vor poza in spatiul verde sau sub trotuare la adancimea de 0.8-0.9 m. La
 traversarile de strazi sau in zone cu arbori cablurile se vor proteja in tevi PVC

Canal ANIF CCN 647

Canal ANIF CCN 642

77490

82246

spre REDIU
 Soseaua Bacaului

INCEPUT PROIECT km 80+600



83642

LEGENDA

- Cablu 20 kV NA2XSFL2Y 3x(1x150) proiectat
- LEA 20 kV existenta
- LEA 110 kV existenta
- Retea GN existenta
- Stalp stradal existent
- Delimitare strada
- Limita canal ANIF
- Limita proprietate

83641

83643

BENEFICIAR		PROIECTANT		CONTRACT NR.: 85413/17.05.2023		PROIECT NR 20/2023		DATA: 06/2023		FAZA: SF		REVIZIA	DATA		
 PRIMĂRIA MUNICIPIULUI VASLUI Str. Spiru Haret nr. 2, Vaslui, judetul Vaslui Telefon: 0235/310999, 0235/313946 Fax: 0235315946 Email: pmv@primariavaslui.ro		CEPROINOV PROIECT SRL Str. Vasile Alecsandri, Nr. 10 Suceava, Romania Telefon: 0734668070 Email: ceproinov@yahoo.com		Specificație		Nume				Denumire proiect:					
				Şef Proiect		ing. Ciprian FRASENIUC				CENTRALA ELECTRICA FOTOVOLTAICA PENTRU AUTOCONSUM SI RELELE ELECTRICE PENTRU EVACUARE PUTERE					
				Proiectat		ing. Mihai CENUSA				Scara:		Denumire planşa:			
				Desenat		ing. Mihai CENUSA				1:500		Plan de situatie - traseu cabluri Scenariul 1			
											Nr. planşa:	E. 8			

centrala fotovoltaica

Nota
 Cablurile se vor poza in spatiul verde sau sub trotuare la adancimea de 0.8-0.9 m. La
 traversarile de strazi sau in zone cu arbori cablurile se vor proteja in tevi PVC



Soseaua Bacaului

LES 20 KV NA2XSFL2Y 3X(1X1)
 PT proiectat- SSR 4

LES 20 KV NA2XSFL2Y 3X(1X150)
 PT proiectat- SSR 4

85607



LEGENDA

- Cablu 20 kV NA2XSFL2Y 3x(1x150) proiectat
- LEA 20 kV existenta
- LEA 110 kV existenta
- Retea GN existenta
- Stalp strada existent
- Delimitare strada
- Limita canal ANIF
- Limita proprietate

85608

Canal ANIF CCN 642

INCEPUT PROIECT km 80+600

BENEFICIAR		PROIECTANT		CONTRACT NR.: 85413/17.05.2023	PROIECT NR 20/2023	DATA: 06/2023	FAZA: SF	REVIZIA	DATA	
 PRIMĂRIA MUNICIPIULUI VASLUI Str. Spiru Haret nr. 2, Vaslui, judetul Vaslui Telefon: 0235/310999, 0235/313946 Fax: 0235315946 Email: pmv@primariavaslui.ro		CEPROINOV PROIECT SRL Str. Vasile Alecsandri, Nr. 10 Suceava, Romania Telefon: 0734668070 Email: ceproinov@yahoo.com		Specificație	Nume		Denumire proiect: CENTRALA ELECTRICA FOTOVOLTAICA PENTRU AUTOCONSUM SI RELETE ELECTRICE PENTRU EVACUARE PUTERE			
				Şef Proiect	ing. Ciprian FRASENIUC					
				Proiectat	ing. Mihai CENUSA					
				Desenat	ing. Mihai CENUSA					
					Scara: 1:500	Denumire planşă: Plan de situatie - traseu cabluri Scenariul 1				
						Nr. planşă:		E. 9		

75007

42

82246

108
106
104
145

131 132 133
127 130



Nota
 Cablurile se vor poza in spatiu verde sau sub trotuare la adancimea de 0.8-0.9 m. La
 traversarile de strazi sau in zone cu arbori cablurile se vor proteja in tevi PVC

82099

Soseaua Bacaului

LES 20 KV NA2XSFL2Y 3X(1X150)
 PT proiectat- SSR 4



82247

NA2XSFL2Y 3X(1X150)
 it- SSR 4

74398

LEGENDA

- Cablu 20 KV NA2XSFL2Y 3x(1x150) proiectat
- LEA 20 KV existenta
- LEA 110 KV existenta
- Retea GN existenta
- Stalp stradal existent
- Delimitare strada
- Limita canal ANIF
- Limita proprietate

BENEFICIAR		PROIECTANT		CONTRACT NR.: 85413/17.05.2023		PROIECT NR 20/2023		DATA: 06/2023		FAZA: SF		REVIZIA	DATA
 PRIMĂRIA MUNICIPIULUI VASLUI Str. Spiru Haret nr. 2, Vaslui, judetul Vaslui Telefon: 0235/310999, 0235/313946 Fax: 0235315946 Email: pmv@primariavaslui.ro		CEPROINOV PROIECT SRL Str. Vasile Alecsandri, Nr. 10 Suceava, Romania Telefon: 0734668070 Email: ceproinov@yahoo.com		Specificație		Nume		Semnatură		Denumire proiect: CENTRALA ELECTRICA FOTOVOLTAICA PENTRU AUTOCONSUM SI RELELE ELECTRICE PENTRU EVACUARE PUTERE			
				Şef Proiect		ing. Ciprian FRASENIUC							
				Proiectat		ing. Mihai CENUSA				Scara:		Denumire planşă:	
				Desenat		ing. Mihai CENUSA		1:500		Plan de situatie - traseu cabluri Scenariul 1			



Nota

Cablurile se vor poza in spatiul verde sau sub trotuare la adancimea de 0.8-0.9 m. La traversarile de strazi sau in zone cu arbori cablurile se vor proteja in tevi PVC

83533

84534

78186

84989-C3

84965

Cale frata metecnicare
Km 81+18
Km 81+040

asfalt

Soseaua Bacaului




LE
P


LEGENDA

- Cablu 20 KV NA2XSFL2Y 3x(1x150) proiectat
- LEA 20 KV existenta
- LEA 110 KV existenta
- Retea GN existenta
- Stalp stradal existent
- Delimitare strada
- Limita canal ANIF
- Limita proprietate

82175

LES 20 KV NA2XSFL2Y 3X(1X150)
PT proiectat- SSR 4

BENEFICIAR		PROIECTANT		CONTRACT NR.: 85413/17.05.2023		PROIECT NR 20/2023		DATA: 06/2023		FAZA: SF		REVIZIA	DATA		
 PRIMĂRIA MUNICIPIULUI VASLUI Str. Spiru Haret nr. 2, Vaslui, judetul Vaslui Telefon: 0235/310999, 0235/313946 Fax: 0235315946 Email: pmv@primariavaslui.ro		CEPROINOV PROIECT SRL Str. Vasile Alecsandri, Nr. 10 Suceava, Romania Telefon: 0734668070 Email: ceproinov@yahoo.com		Specificație		Nume		Semnat		Denumire proiect: CENTRALA ELECTRICA FOTOVOLTAICA PENTRU AUTOCONSUM SI RELELE ELECTRICE PENTRU EVACUARE PUTERE					
				Şef Proiect		ing. Ciprian FRASENIUC		 							
				Proiectat		ing. Mihai CENUSA				Denumire planşa:		Plan de situatie - traseu cabluri		Nr. planşa:	
				Desenat		ing. Mihai CENUSA		Scara:		1:500					

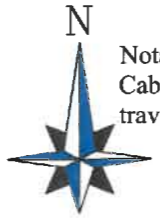

Nota
 Cablurile se vor pune in spatiul verde sau sub trotuare la adancimea de 0.8-0.9 m. La
 traversarile de strada sau in zone cu arbori cablurile se vor proteja in tevi PVC

6

73268

71350

Strada Calugareni

Km 81+296

Soseaua Bacaului

71896

73549

LES 20 KV NA2XSFL2Y 3X(1X150)
 PT proiectat- SSR 4

LES 20 KV NA2XSFL2Y 3X(1X150)
 PT proiectat- SSR 4

LEGENDA

- Cablu 20 KV NA2XSFL2Y 3x(1x150) proiectat
- LEA 20 KV existenta
- LEA 110 KV existenta
- Retea GN existenta
- Stalp stradal existent
- Delimitare strada
- Limita canal ANIF
- Limita proprietate



LL
7


alului
82386

LES 20 KV NA2XSFL2Y 3X(1X150)
 PT proiectat- SSR 4

70620

78681

BENEFICIAR		PROIECTANT		CONTRACT NR.: 85413/17.05.2023		PROIECT NR 20/2023		DATA: 06/2023		FAZA: SF		REVIZIA	DATA
 PRIMĂRIA MUNICIPIULUI VASLUI Str. Spiru Haret nr. 2, Vaslui, judetul Vaslui Telefon: 0235/310999, 0235/313946 Fax: 0235315946 Email: pmv@primariavaslui.ro		CEPROINOV PROIECT SRL Str. Vasile Alecsandri, Nr. 10 Suceava, Romania Telefon: 0734668070 Email: ceproinov@yahoo.com		Specificație		Nume				Denumire proiect:			
				Şef Proiect		ing. Ciprian FRASENIUC				CENTRALA ELECTRICA FOTOVOLTAICA PENTRU AUTOCONSUM SI RELELE ELECTRICE PENTRU EVACUARE PUTERE			
				Proiectat		ing. Mihai CENUSA				Scara:			
				Desenat		ing. Mihai CENUSA				1:500		Denumire planşă: Plan de situatie - traseu cabluri Scenariul 1	
										Nr. planşă:		E.12	

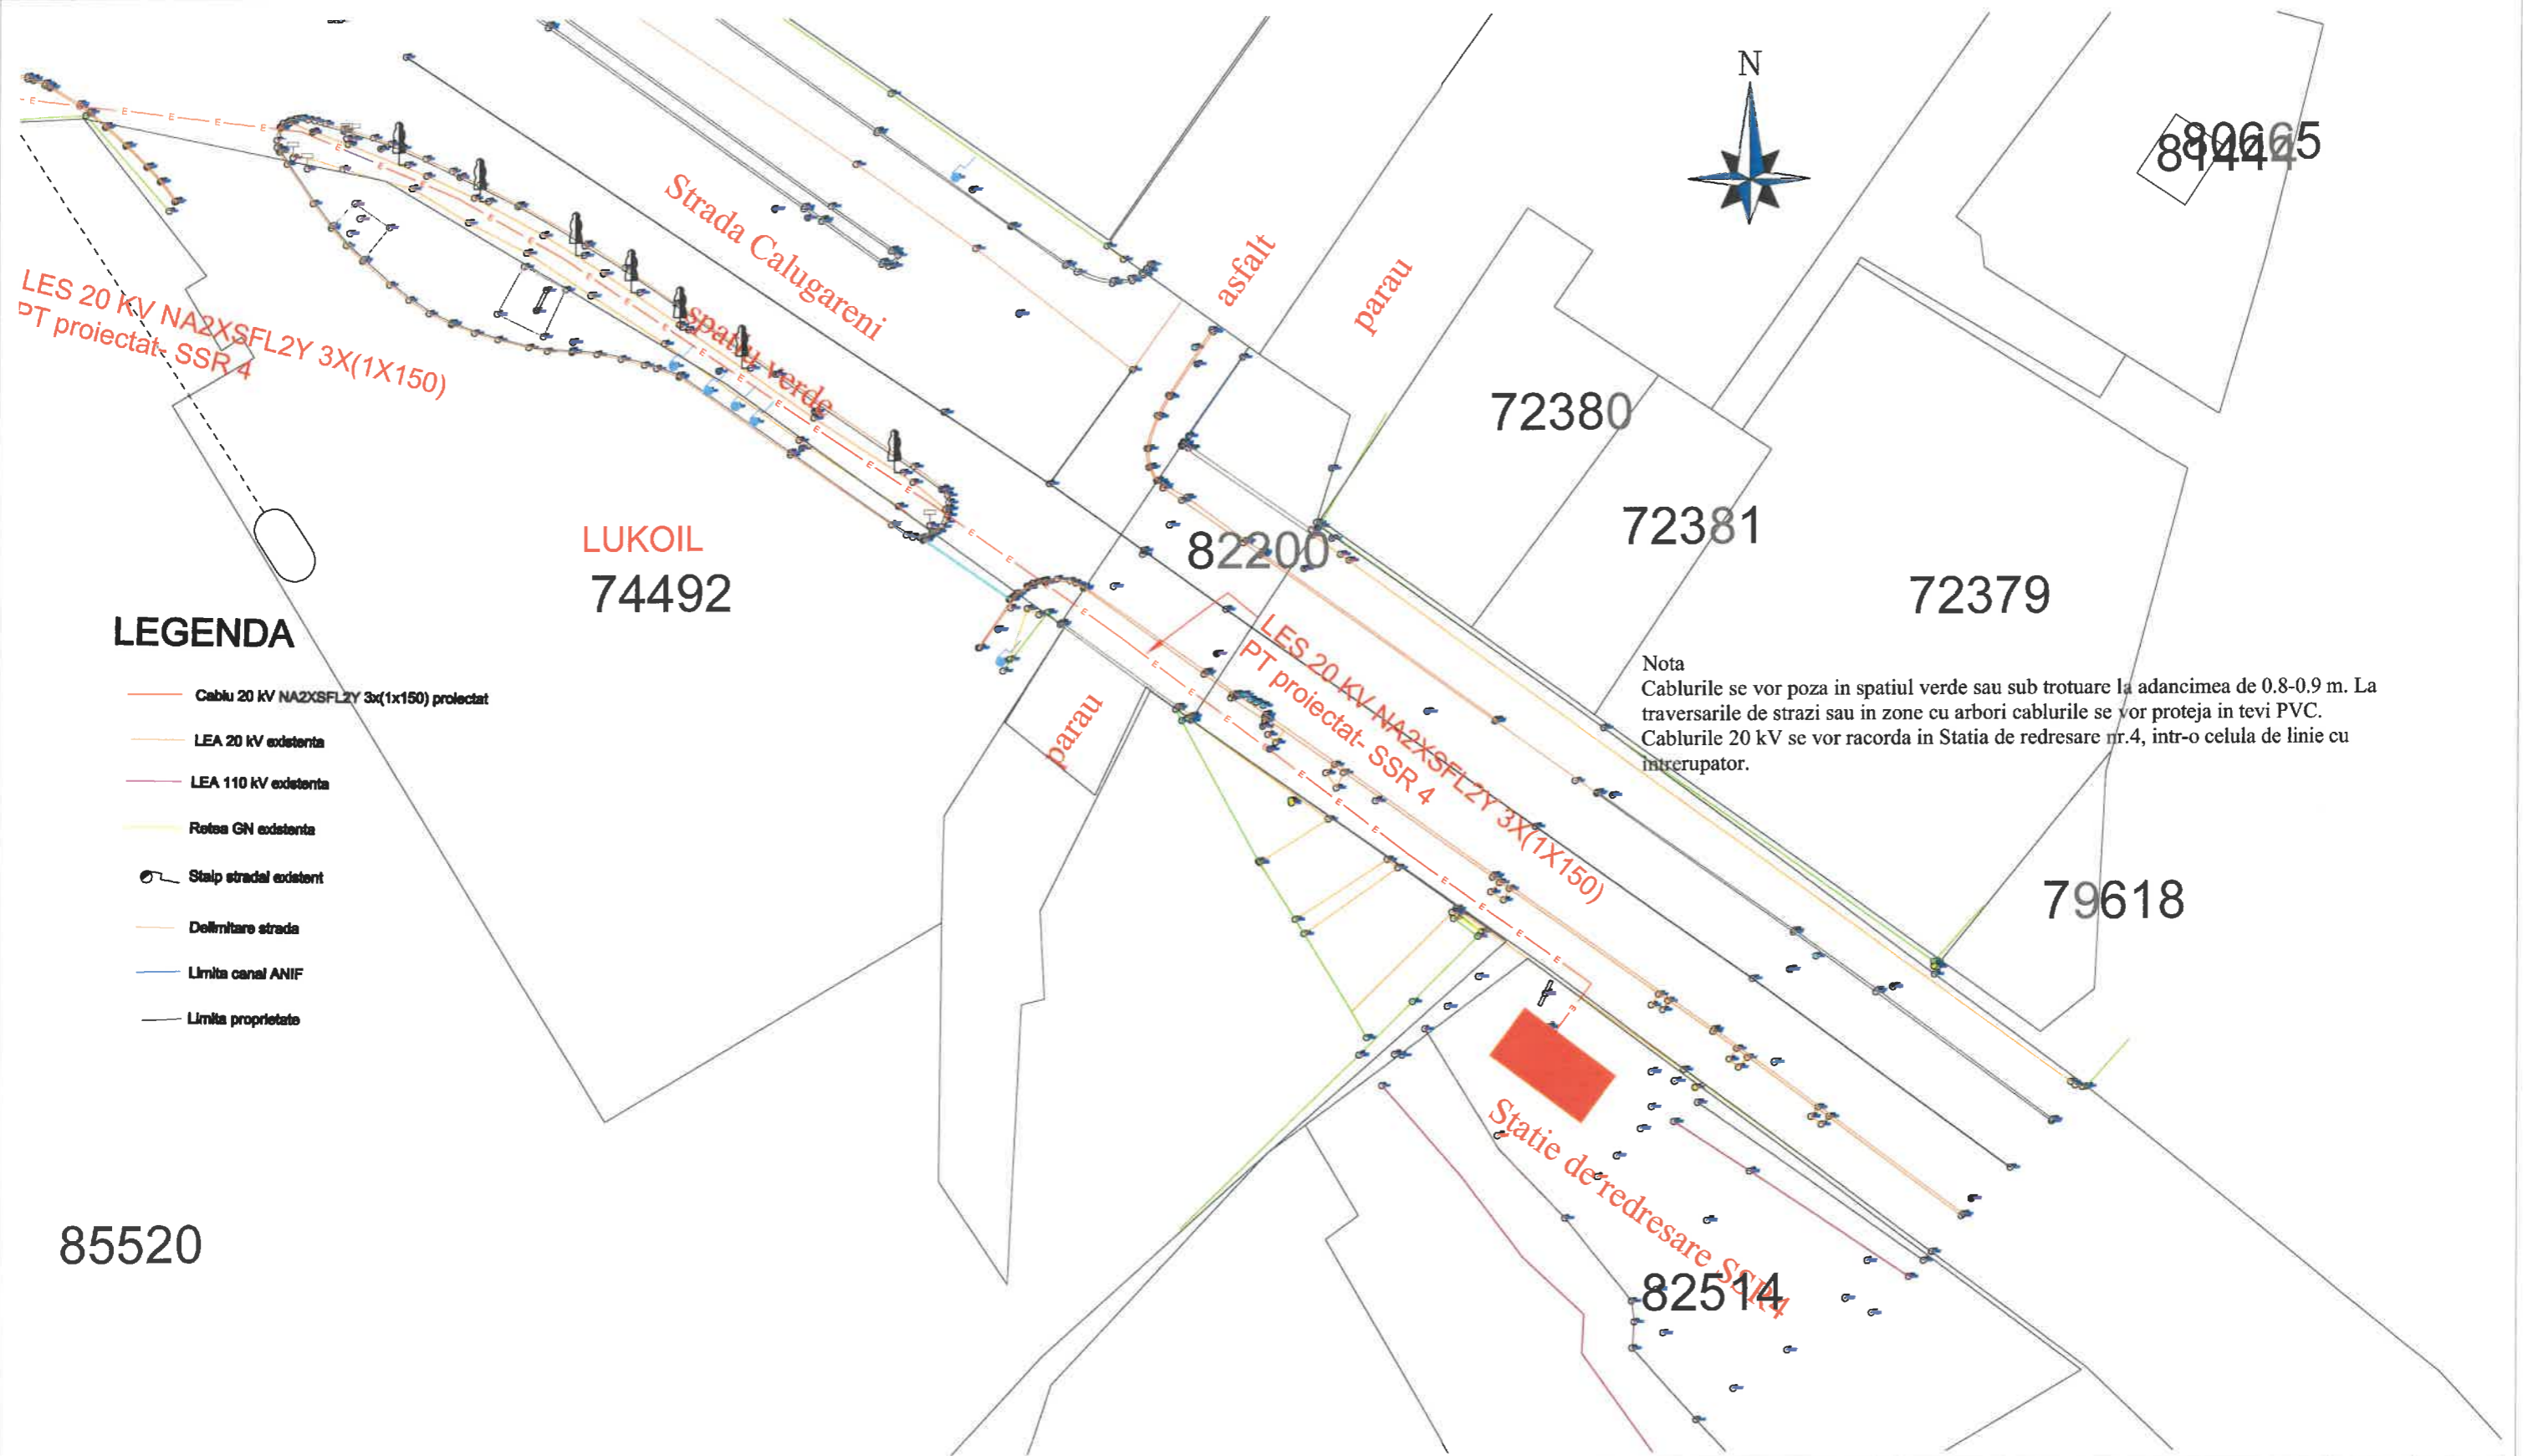




LEGENDA

- Cablu 20 KV NA2XSFLZY 3x(1x150) proiectat
- LEA 20 KV existenta
- LEA 110 KV existenta
- Retea GN existenta
- Stalp stradal existent
- Delimitare strada
- Limita canal ANIF
- Limita proprietate

Nota
 Cablurile se vor poza in spatiul verde sau sub trotuare la adancimea de 0.8-0.9 m. La traversarile de strazi sau in zone cu arbori cablurile se vor proteja in tevi PVC. Cablurile 20 kV se vor racorda in Statia de redresare nr.4, intr-o celula de linie cu intrerupator.

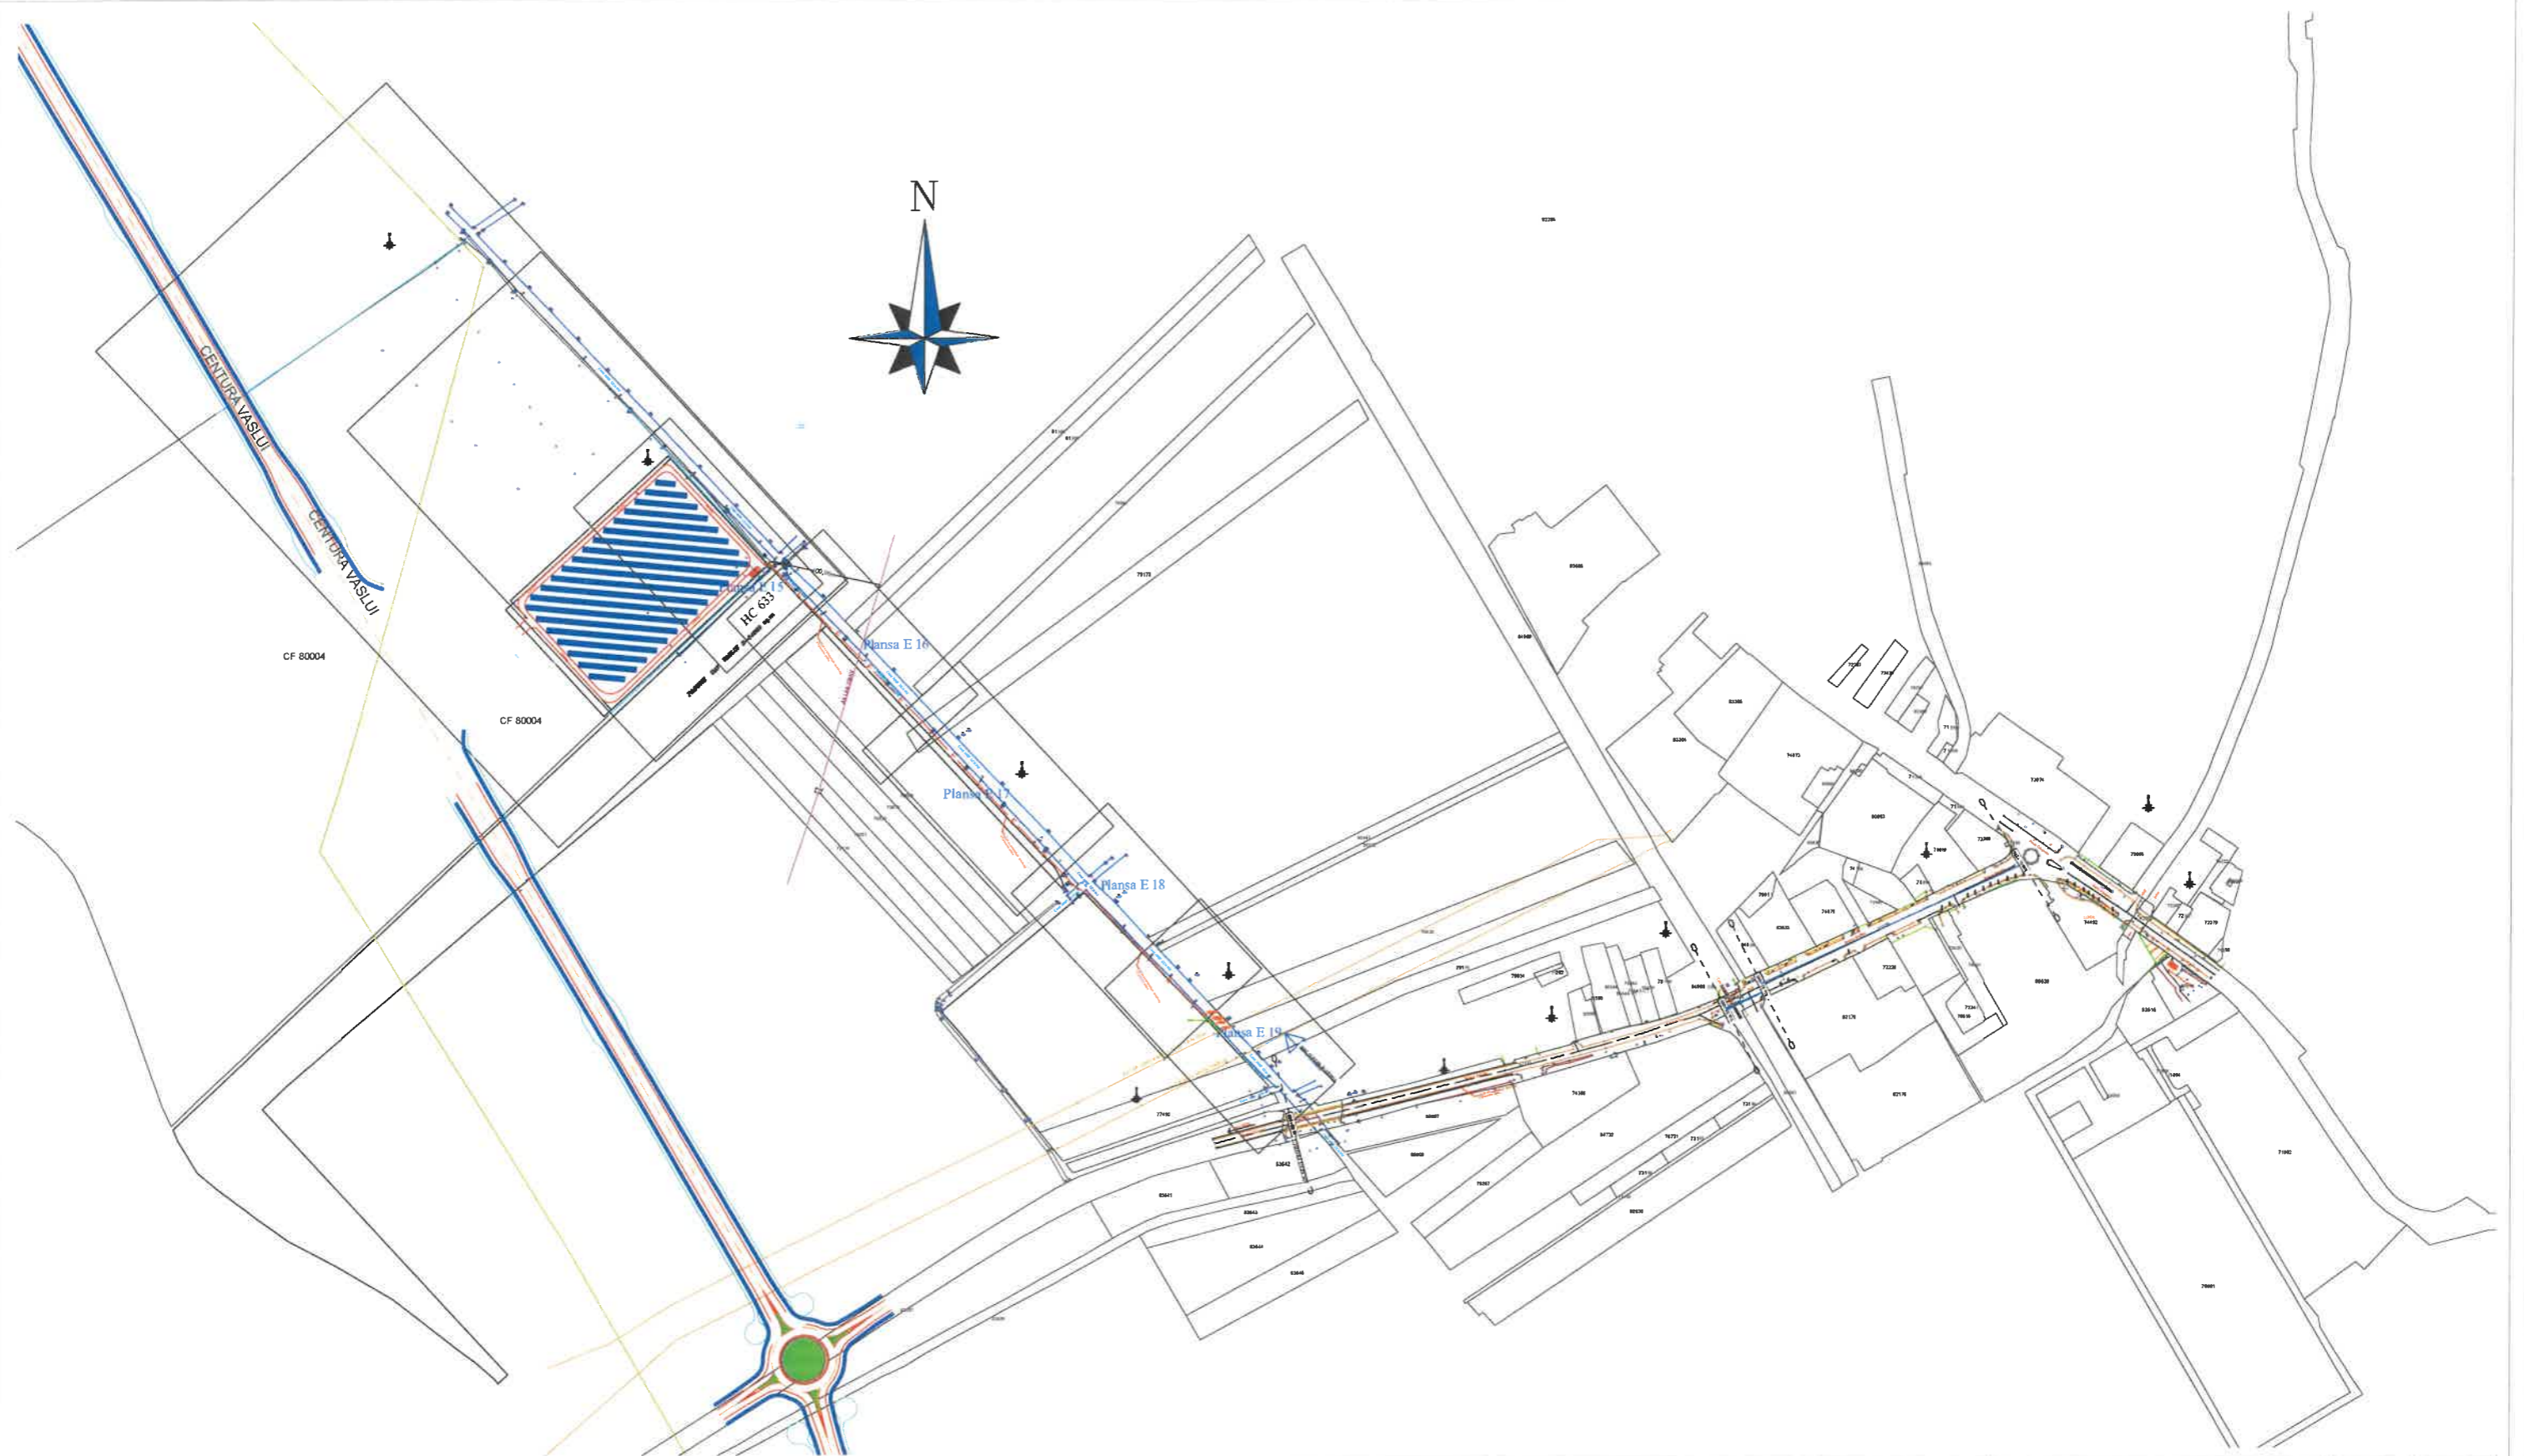BENEFICIAR	PROIECTANT	CONTRACT NR.: 85413/17.05.2023	PROIECT NR 20/2023	DATA: 06/2023	FAZA: SF	REVIZIA	DATA
 PRIMĂRIA MUNICIPIULUI VASLUI Str. Spiru Haret nr. 2, Vaslui, judetul Vaslui Telefon: 0235/310999, 0235/313946 Fax: 0235315946 Email: pmv@primariavaslui.ro	CEPROINOV PROIECT SRL Str. Vasile Alecsandri, Nr. 10 Suceava, Romania Telefon: 0734668070 Email: ceproinov@yahoo.com	Specificație	Nume		Denumire proiect: CENTRALA ELECTRICA FOTOVOLTAICA PENTRU AUTOCONSUM SI RELELE ELECTRICE PENTRU EVACUARE PUTERE		
		Şef Proiect	ing. Ciprian FRASENIUC				
		Proiectat	ing. Mihai CENUSA		Scara: Denumire planşă: 1:500 Plan de situatie - traseu cabluri Scenariul 1		
		Desenat	ing. Mihai CENUSA				
						Nr. planşă:	E. 13




BENEFICIAR		PROIECTANT		CONTRACT NR.: 85413/17.05.2023		PROIECT NR. 20/2023		DATA: 06/2023		FAZA: SF		REVIZIA	DATA
 PRIMĂRIA MUNICIPIULUI VASLUI Str. Spiru Haret nr. 2, Vaslui, județul Vaslui Telefon: 0235/310999, 0235/313946 Fax: 0235315946 Email: pmv@primariavaslui.ro		CEPROINOV PROIECT SRL Str. Vasile Alecsandri, Nr. 10 Suceava, Romania Telefon: 0734668070 Email: ceproinov@yahoo.com		Specificație	Nume				Denumire proiect:				
				Șef Proiect	ing. Ciprian FRASENIUC				CENTRALA ELECTRICA FOTOVOLTAICA PENTRU AUTOCONSUM SI REțele ELECTRICE PENTRU EVACUARE PUTERE				
				Proiectat	ing. Mihai CENUSA				Scara: Denumire planșă:				
				Desenat	ing. Mihai CENUSA				- Plan plotare - Scenariu 2				
											Nr. planșă:	E.14	

Nota
Cablurile se vor poza in Zona de protectie a canalului ANIF CCN 642



Canal ANIF CCN 642

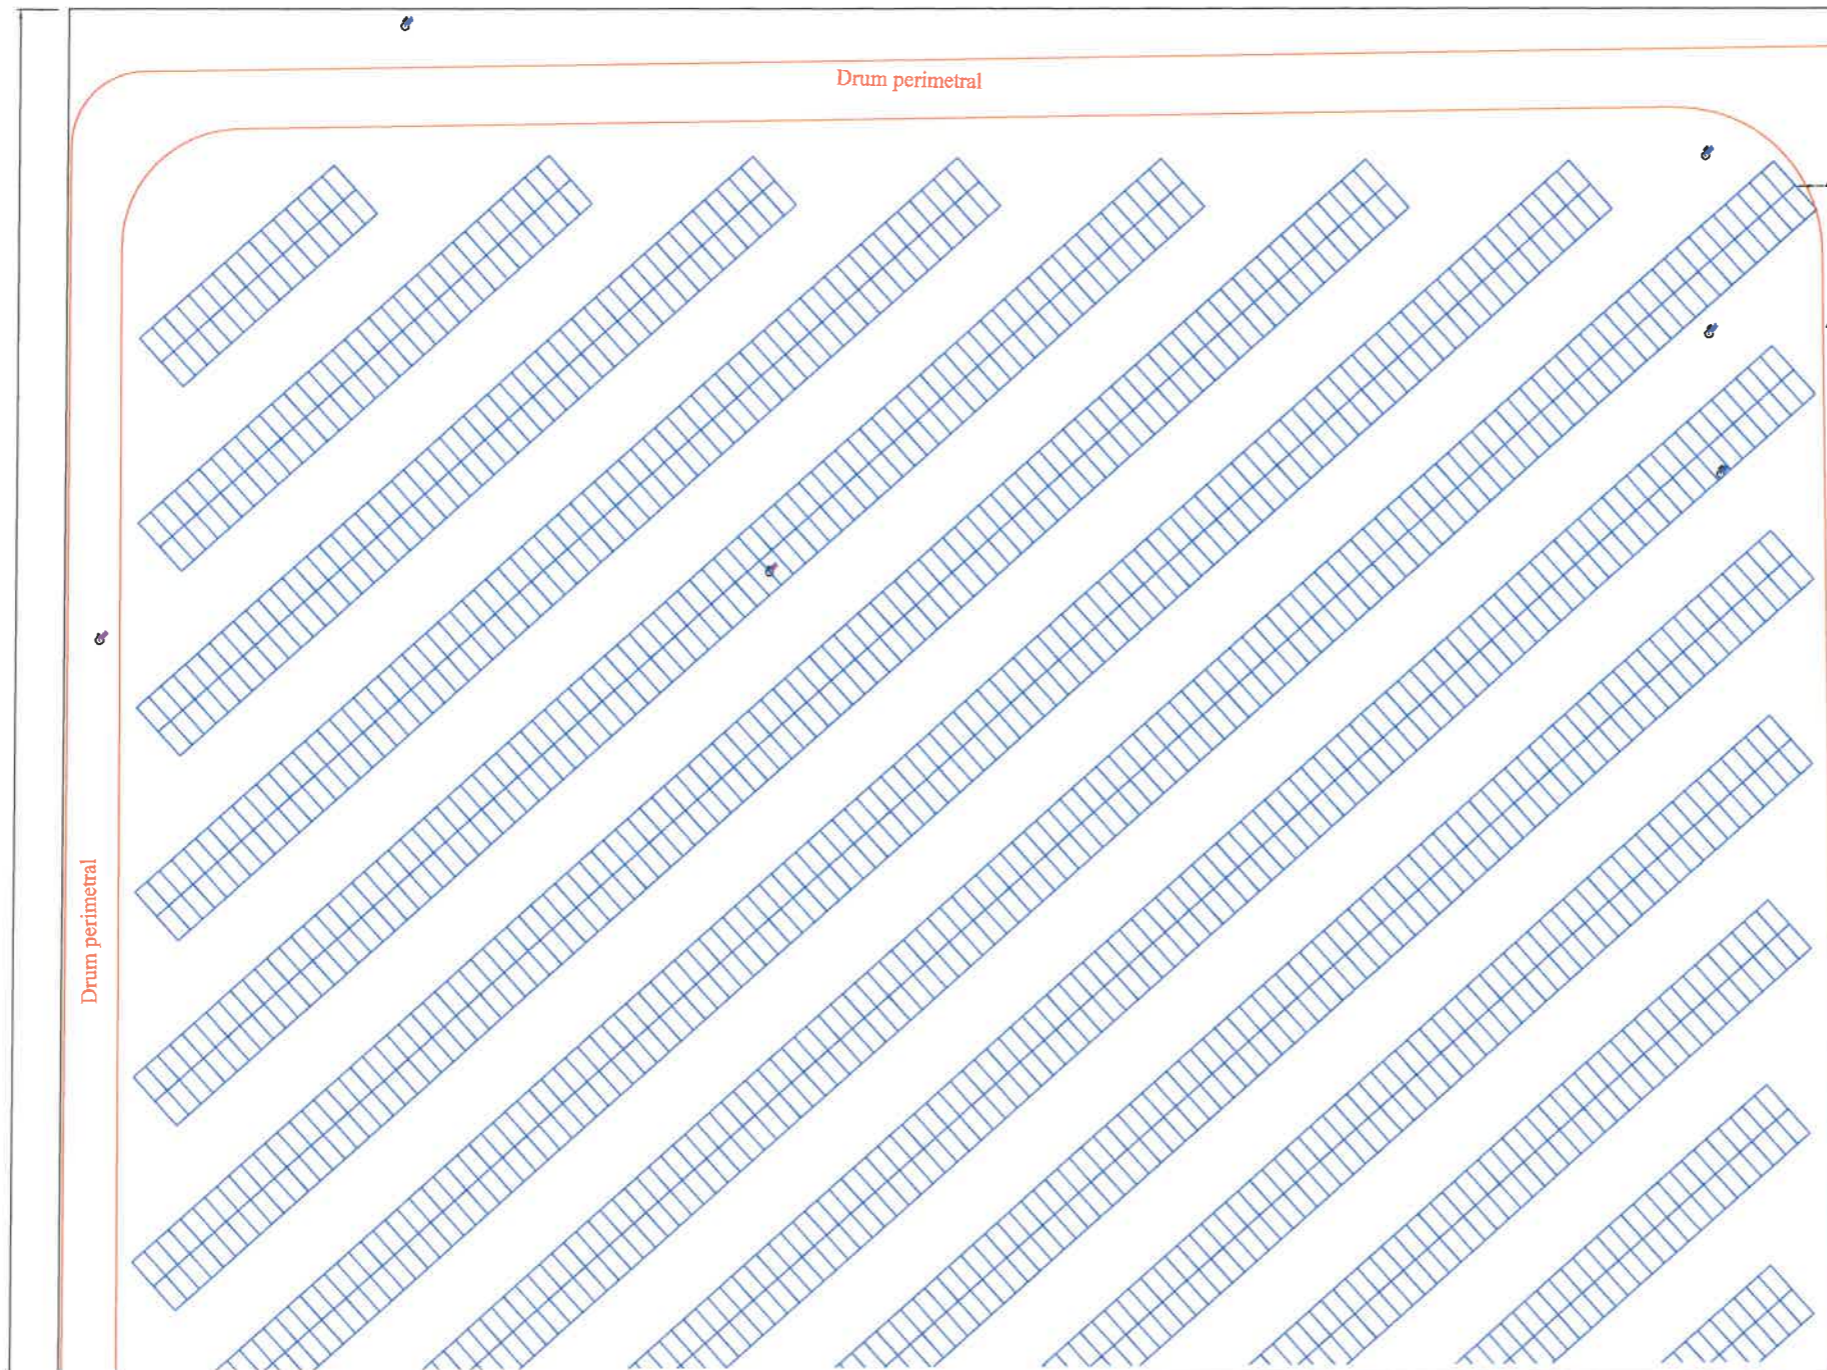Zona protectie canal ANIF



HIC 633
LEGENDA
 — Cablu 20 kV NA2XSFL2Y 3x(1x150) proiectat
 — LEA 20 kV existenta
 — LEA 110 kV existenta
 — Retea GN existenta
 — Stalp stradal existent
 — Delimitare strada
 — Limita canal ANIF
 — Limita proprietate

VASLUI S=54850 sq.m

BENEFICIAR		PROIECTANT		CONTRACT NR.: 85413/17.05.2023	PROIECT NR 20/2023	DATA: 06/2023	FAZA: SF	REVIZIA	DATA
 PRIMĂRIA MUNICIPIULUI VASLUI Str. Spiru Haret nr. 2, Vaslui, judetul Vaslui Telefon: 0235/310999, 0235/313946 Fax: 0235315946 Email: pmv@primariavaslui.ro		CEPROINOV PROIECT SRL Str. Vasile Alecsandri, Nr. 10 Suceava, Romania Telefon: 0734668070 Email: ceproinov@yahoo.com		Specificație	Nume	Semnătură	Denumire proiect: CENTRALA ELECTRICA FOTOVOLTAICA PENTRU AUTOCONSUM SI RELETE ELECTRICE PENTRU EVACUARE PUTERE		
				Şef Proiect	ing. Ciprian FRASENIUC				
				Proiectat	ing. Mihai CENUSA				
				Desenat	ing. Mihai CENUSA				
						Scara: 1:500	Denumire planşă: Plan de situatie - traseu cabluri Scenariul 2	Nr. planşă:	E. 15

Nota
Cablurile se vor poza in zona de protectie a canalului ANIF CN 642









100,06m

Canal ANIF CCN 642

Zona protectie canal ANIF

Zona protectie canal ANIF

LEGENDA



-  Cablu 20 kV NA2XSFL2Y 3x(1x150) proiectat
-  LEA 20 kV existenta
-  LEA 110 kV existenta
-  Retea GN existenta
-  Stalp stradal existent
-  Delimitare strada
-  Limita canal ANIF
-  Limita proprietate

LES 20 KV NA2XSFL2Y 3X(1X150)
PT proiectat- SSR 4

AX LEA 220KV

HC 633

=54850 sq.m

BENEFICIAR		PROIECTANT		CONTRACT NR.: 85413/17.05.2023	PROIECT NR 20/2023	DATA: 06/2023	FAZA: SF	REVIZIA	DATA		
 PRIMĂRIA MUNICIPIULUI VASLUI Str. Spiru Haret nr. 2, Vaslui, judetul Vaslui Telefon: 0235/310999, 0235/313946 Fax: 0235315946 Email: pmv@primariavaslui.ro		CEPROINOV PROIECT SRL Str. Vasile Alecsandri, Nr. 10 Suceava, Romania Telefon: 0734668070 Email: ceproinov@yahoo.com		Specificație	Nume		Denumire proiect: CENTRALA ELECTRICA FOTOVOLTAICA PENTRU AUTOCONSUM SI REțele ELECTRICE PENTRU EVACUARE PUTERE				
				Şef Proiect	ing. Ciprian FRASENIUC						
				Proiectat	ing. Mihai CENUSA		Scara: Denumire planşă: 1:500 Plan de situatie - traseu cabluri Scenariul 2				
				Desenat	ing. Mihai CENUSA					Nr. planşă:	E.16

Nota
Cablurile se vor poza in zona de protectie a canalului ANIF CN 642





Canal ANIF CCN 642


LEGENDA

- Cablu 20 KV NA2XSFL2Y 3x(1x150) proiectat
- LEA 20 kV exstenta
- LEA 110 kV exstenta
- Retea GN exstenta
- Stalp stradal exstent
- Delimitare strada
- Limita canal ANIF
- Limita proprietate

LES 20 KV NA2XSFL2Y 3X(1X150)
PT proiectat- SSR 4



BENEFICIAR		PROIECTANT		CONTRACT NR.: 85413/17.05.2023		PROIECT NR 20/2023		DATA: 06/2023		FAZA: SF		REVIZIA	DATA
 PRIMĂRIA MUNICIPIULUI VASLUI Str. Spiru Haret nr. 2, Vaslui, judetul Vaslui Telefon: 0235/310999, 0235/313946 Fax: 0235315946 Email: pmv@primariavaslui.ro	CEPROINOV PROIECT SRL Str. Vasile Alecsandri, Nr. 10 Suceava, Romania Telefon: 0734668070 Email: ceproinov@yahoo.com	Specificație	Nume	Semnatură		Denumire proiect:							
		Şef Proiect	ing. Ciprian FRASENIUC			CENTRALA ELECTRICA FOTOVOLTAICA PENTRU AUTOCONSUM SI RELETE ELECTRICE PENTRU EVACUARE PUTERE							
		Proiectat	ing. Mihai CENUSA			Scara: Denumire planşă:							
		Desenat	ing. Mihai CENUSA	1:500 Plan de situatie - traseu cabluri Scenariul 2									
												Nr. planşă:	E.17

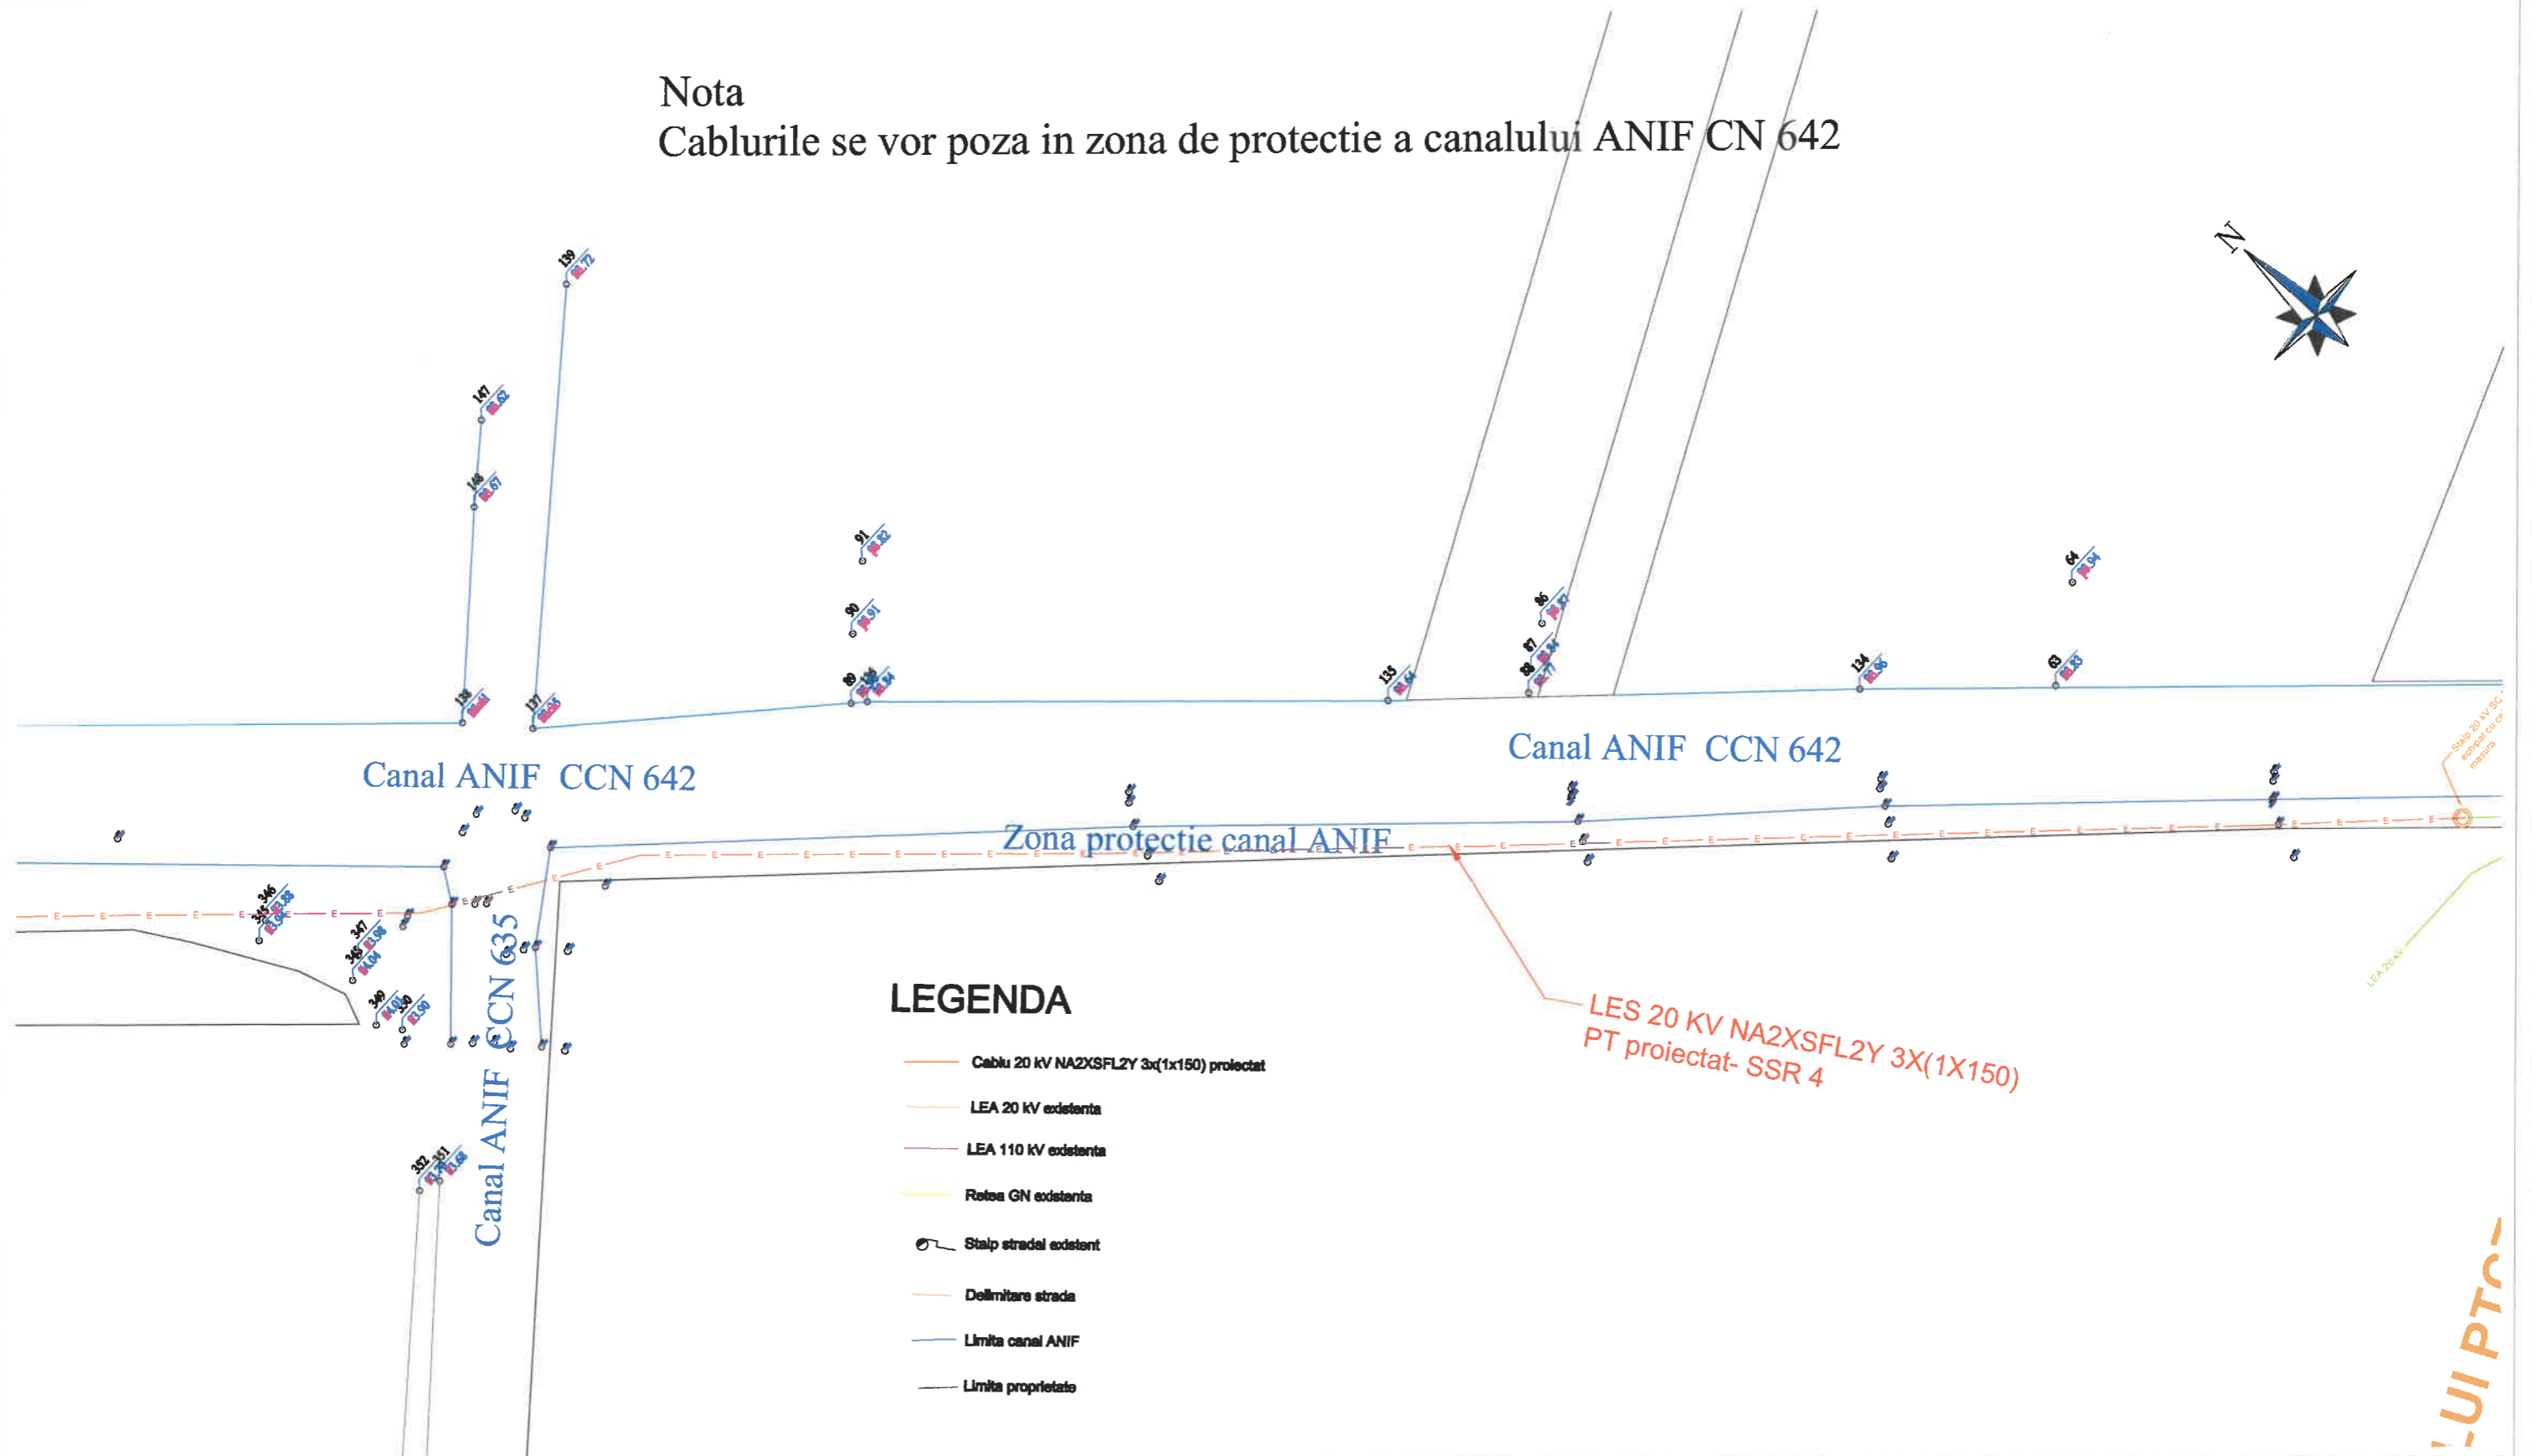Nota
 Cablurile se vor poza in zona de protectie a canalului ANIF CN 642



LEGENDA

- Cablu 20 kV NA2XSFL2Y 3x(1x150) proiectat
- LEA 20 kV existenta
- LEA 110 kV existenta
- Retea GN existenta
- Stalp stradal existent
- Delimitare strada
- Limita canal ANIF
- Limita proprietate

 PRIMĂRIA MUNICIPIULUI VASLUI Str. Spiru Haret nr. 2, Vaslui, judetul Vaslui Telefon: 0235/310999, 0235/313946 Fax: 0235315946 Email: pmv@primariavaslui.ro	CEPROINOV PROIECT SRL Str. Vasile Alecsandri, Nr. 10 Suceava, Romania Telefon: 0734668070 Email: ceproinov@yahoo.com	CONTRACT NR.: 85413/17.05.2023		PROIECT NR 20/2023	DATA: 06/2023	FAZA: SF	REVIZIA	DATA
		Specificație Șef Proiect Proiectat Desenat	Nume ing. Ciprian FRASENIUC ing. Mihai CENUSA ing. Mihai CENUSA			Denumire proiect: CENTRALA ELECTRICA FOTOVOLTAICA PENTRU AUTOCONSUM SI REțele ELECTRICE PENTRU EVACUARE PUTERE		Scara: 1:500

Nota

Cablurile se vor poza in zona de protectie a canalului ANIF CN 642.


Pentru racordarea la RED se va monta un stalp de derivatie SC 15014 in axul LEA 20 kV existenta.



Urmatorii stalpi ai derivatiei vor fi de tipul SC 14014 si vor fi echipati cu urmatoarele echipamente: **spre centrala 1**

Stalp 1 -echipat cu Separator;


Stalp 2- echipat cu recloser;

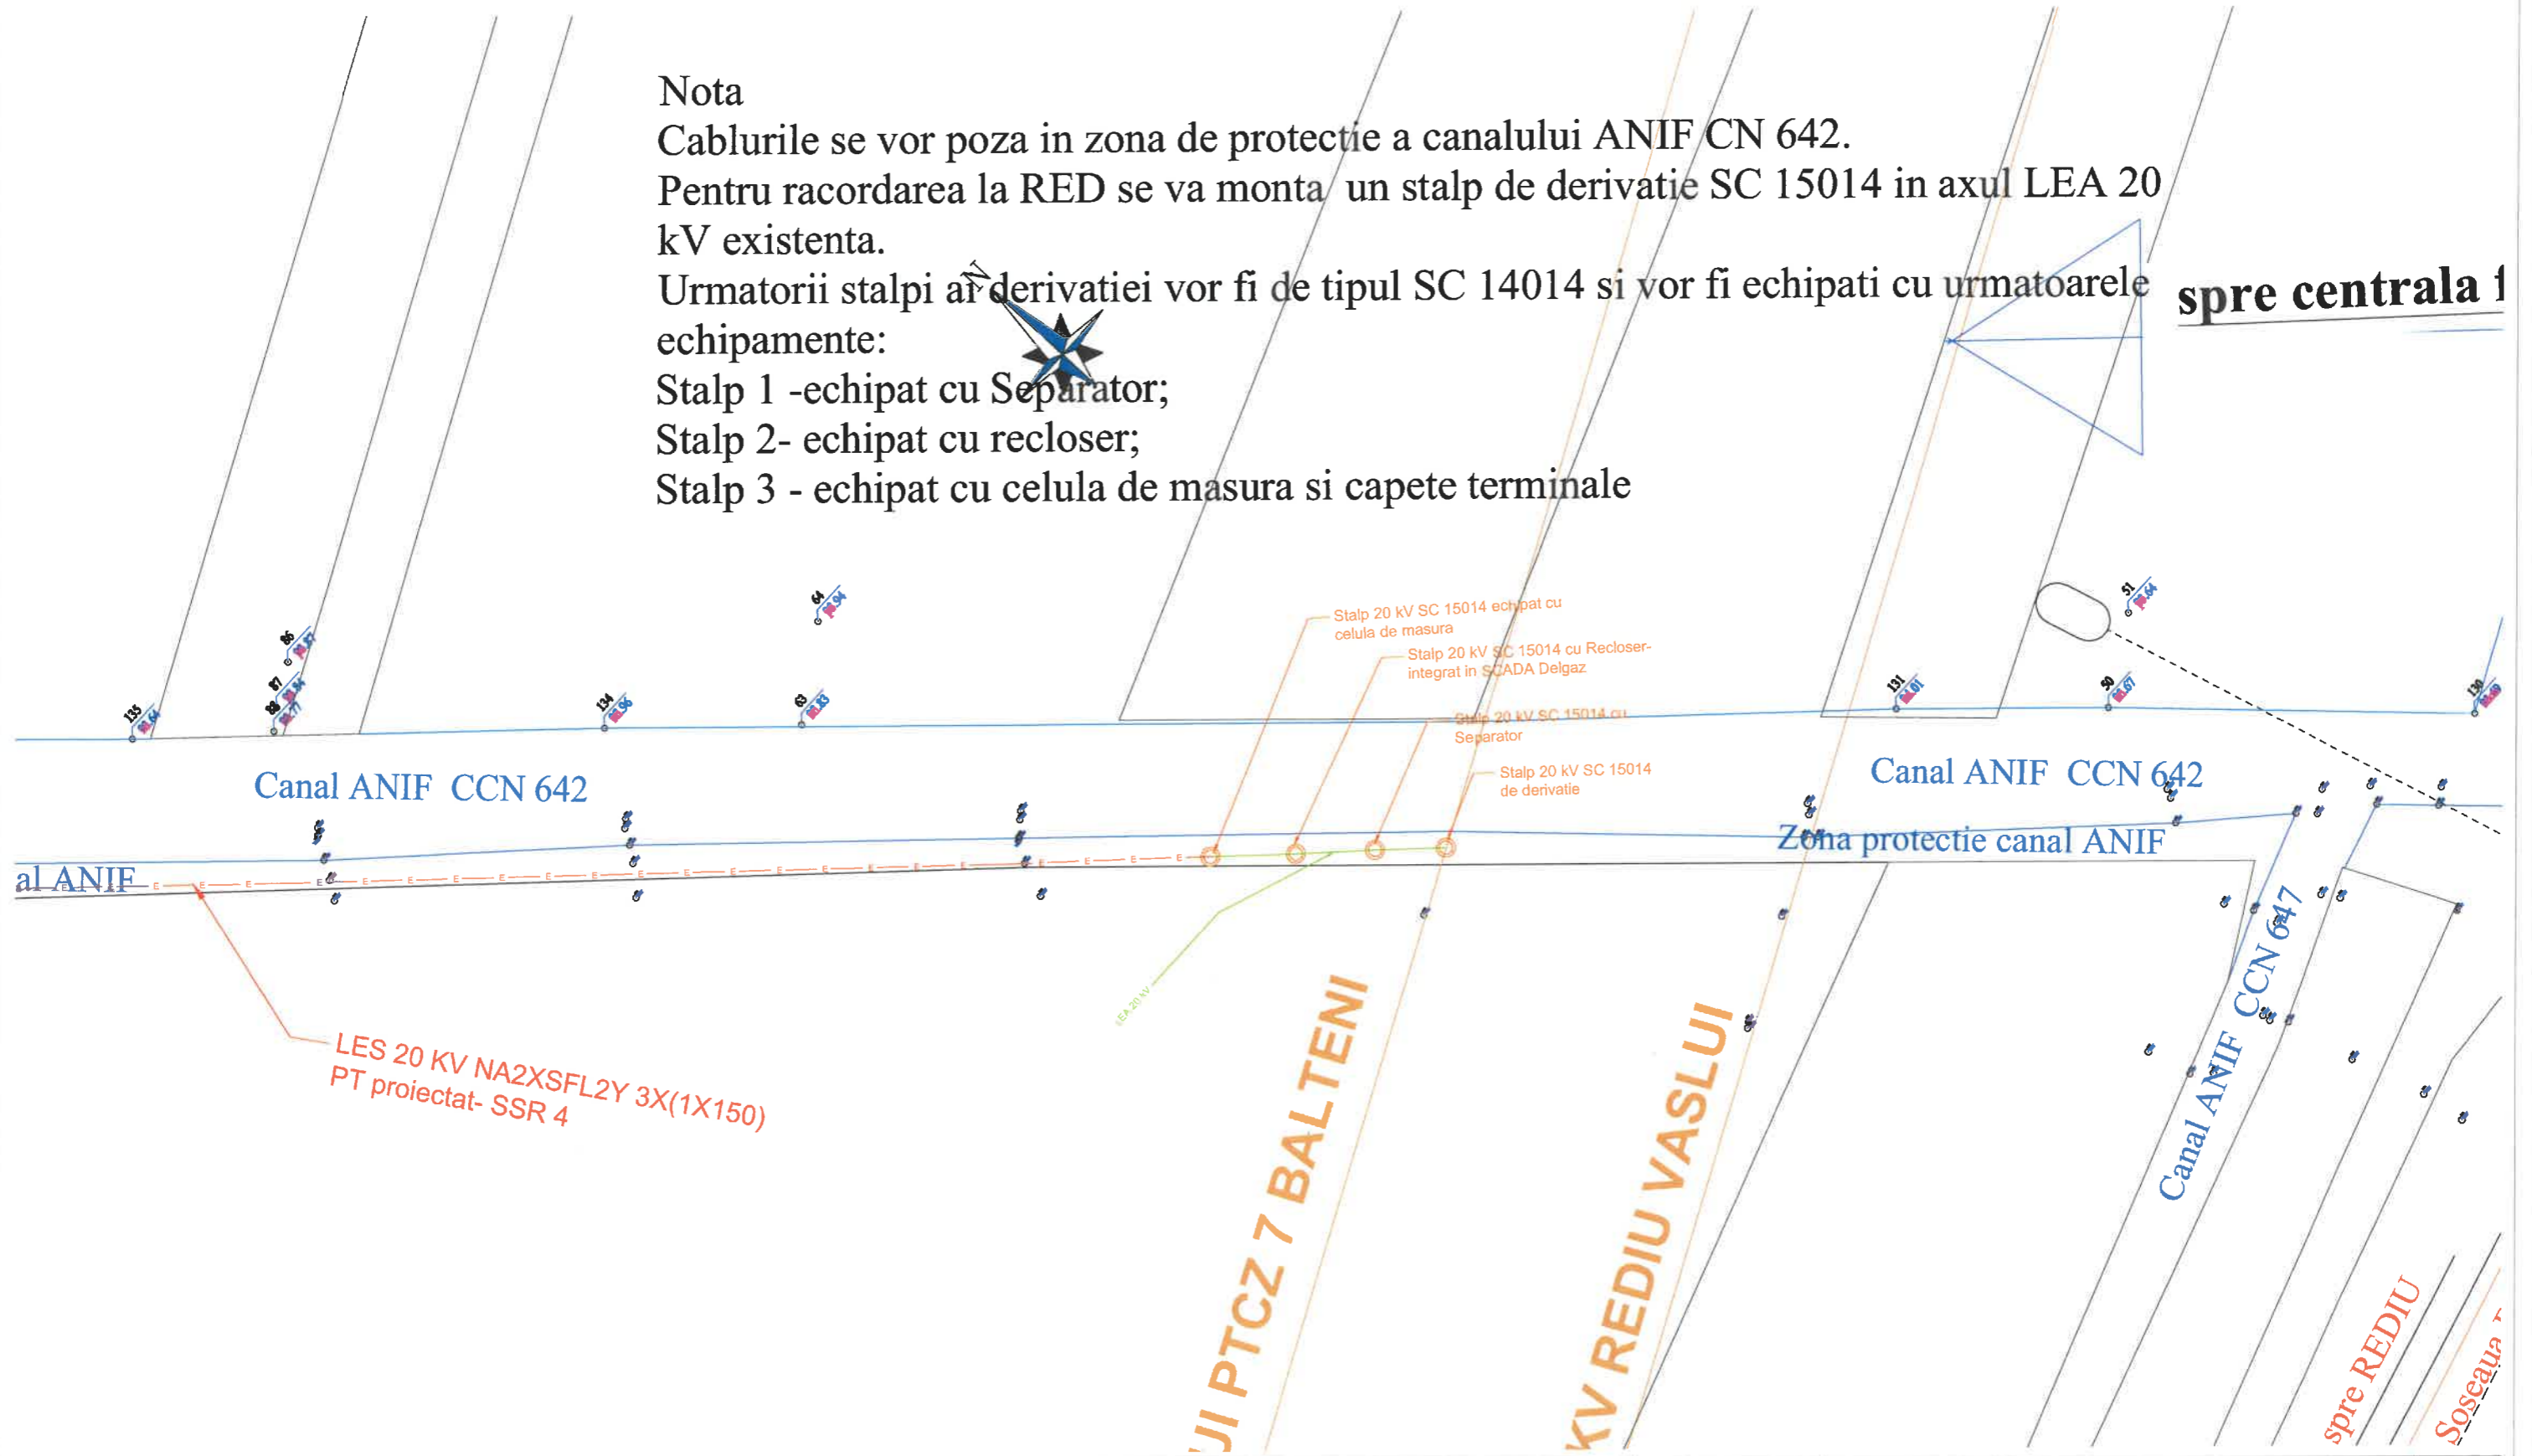Stalp 3 - echipat cu celula de masura si capete terminale





BENEFICIAR		PROIECTANT		CONTRACT NR.: 85413/17.05.2023	PROIECT NR 20/2023	DATA: 06/2023	FAZA: SF	REVIZIA	DATA
 PRIMĂRIA MUNICIPIULUI VASLUI Str. Spiru Haret nr. 2, Vaslui, judetul Vaslui Telefon: 0235/310999, 0235/313946 Fax: 0235315946 Email: pmv@primariavaslui.ro		CEPROINOV PROIECT SRL Str. Vasile Alecsandri, Nr. 10 Suceava, Romania Telefon: 0734668070 Email: ceproinov@yahoo.com		Specificație	Nume		Denumire proiect: CENTRALA ELECTRICA FOTOVOLTAICA PENTRU AUTOCONSUM SI RELETE ELECTRICE PENTRU EVACUARE PUTERE		
				Şef Proiect	ing. Ciprian FRASENIUC				
				Proiectat	ing. Mihai CENUSA				
				Desenat	ing. Mihai CENUSA				
				Scara:	Denumire planşă:				
				1:500	Amplasare stalpi pentru racordarea la RED - Scenariul 1				
							Nr. planşă:	E. 19	

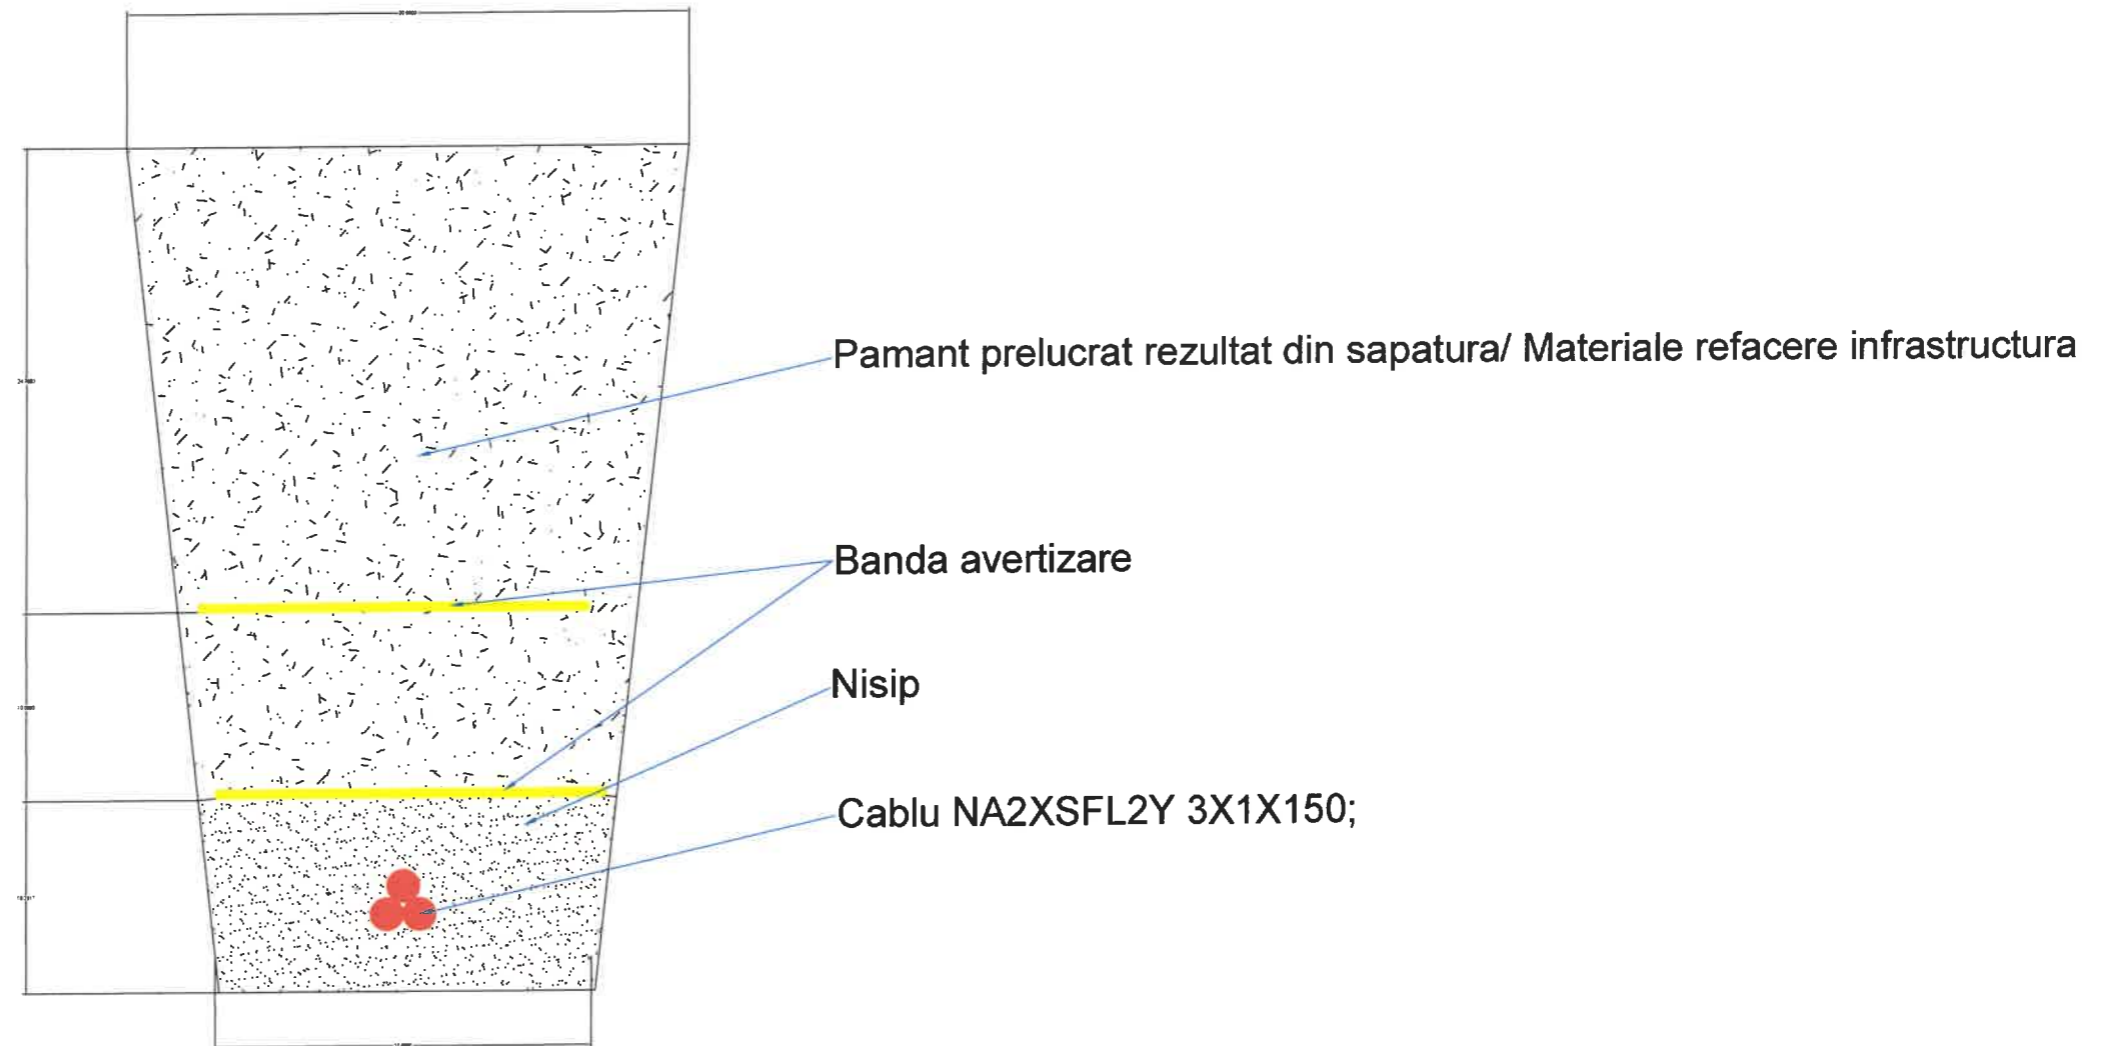
Profil pozare cablu - Spatii verzi si trotuare




Nota



. La traversarile de strazi sau in zone cu arbori cablurile se vor proteja in tevi PVC.
Traversarea caii ferate se va realiza cu foraj dirijat

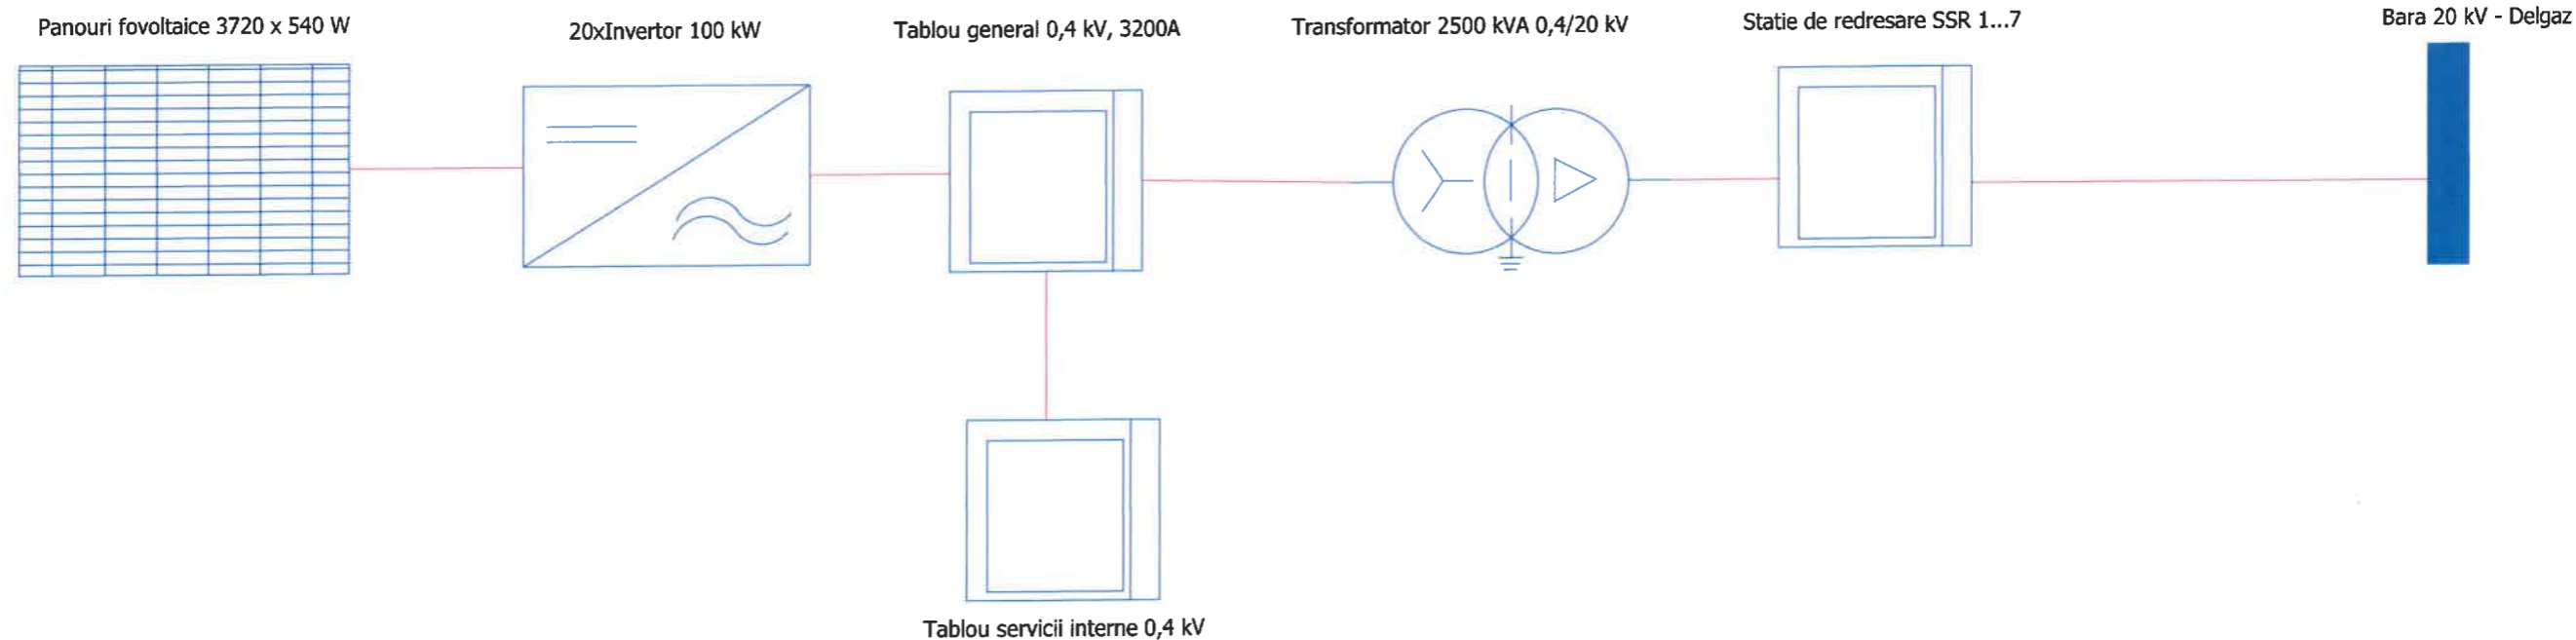BENEFICIAR		PROIECTANT		CONTRACT NR.: 85413/17.05.2023	PROIECT NR 20/2023	DATA: 06/2023	FAZA: SF	REVIZIA	DATA
 PRIMĂRIA MUNICIPIULUI VASLUI Str. Spiru Haret nr. 2, Vaslui, judetul Vaslui Telefon: 0235/310999, 0235/313946 Fax: 0235315946 Email: pmv@primariavaslui.ro	CEPROINOV PROIECT SRL Str. Vasile Alecsandri, Nr. 10 Suceava, Romania Telefon: 0734668070 Email: ceproinov@yahoo.com	Specificație	Nume		Denumire proiect: CENTRALA ELECTRICA FOTOVOLTAICA PENTRU AUTOCONSUM SI RELELE ELECTRICE PENTRU EVACUARE PUTERE				
		Şef Proiect	ing. Ciprian FRASENIUC						
		Proiectat	ing. Mihai CENUSA						
		Desenat	ing. Mihai CENUSA						
Scara: Denumire planşă: Plan de situatie - Profil sant Scenariul 1+2							Nr. planşă:	E. 20	

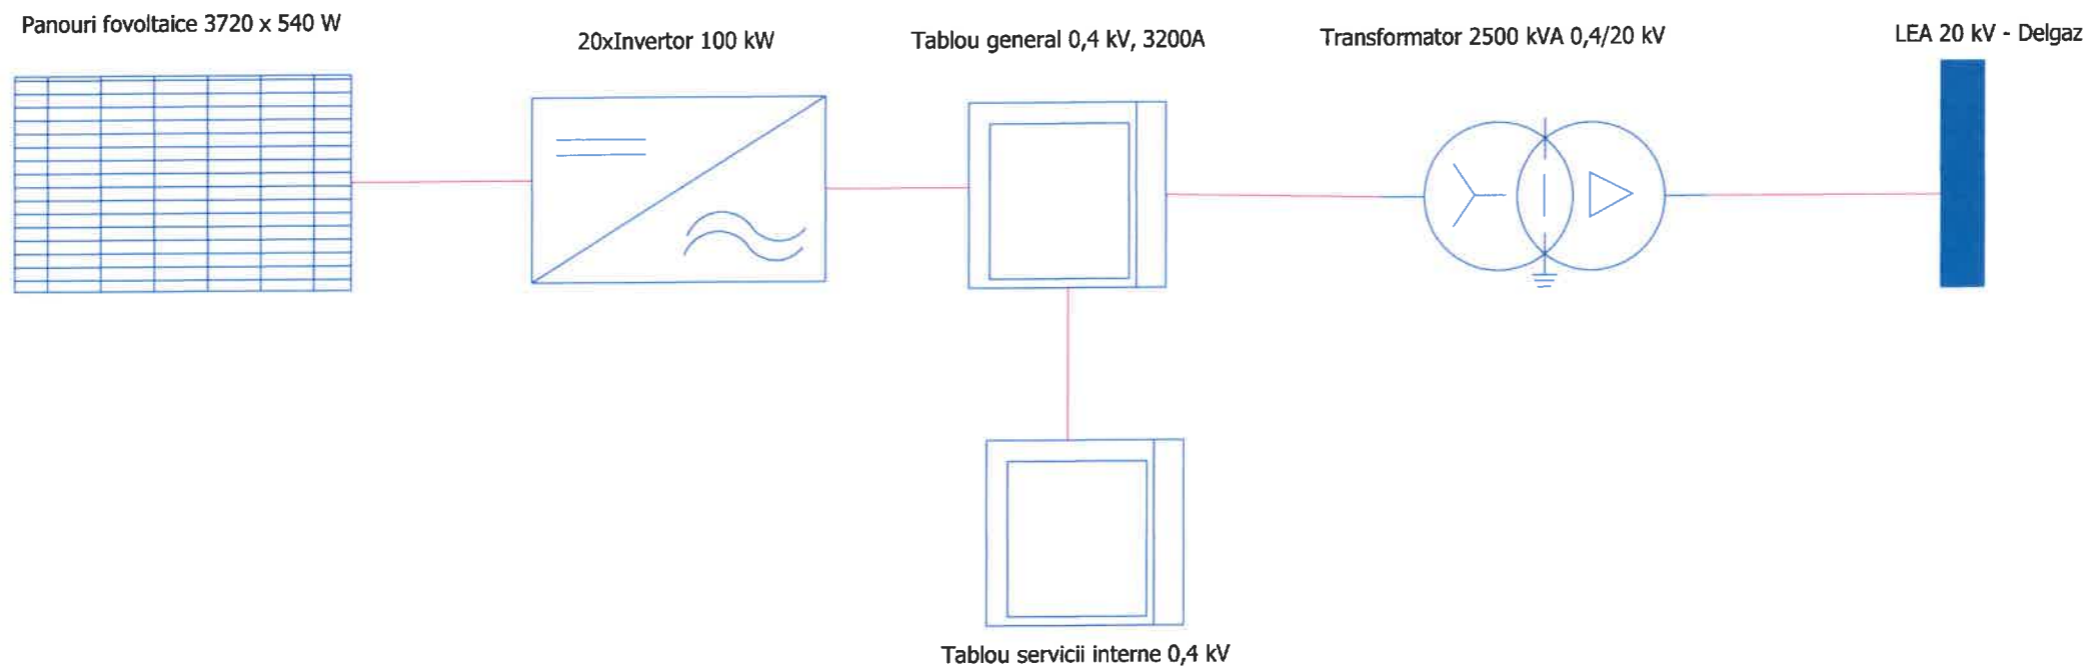

BENEFICIAR	PROIECTANT	CONTRACT NR.: 85413/17.05.2023	PROIECT NR 20/2023	DATA: 06/2023	FAZA: SF	REVIZIA	DATA	
 PRIMĂRIA MUNICIPIULUI VASLUI Str. Spiru Haret nr. 2, Vaslui, judetul Vaslui Telefon: 0235/310999, 0235/313946 Fax: 0235315946 Email: pmv@primariavaslui.ro	CEPROINOV PROIECT SRL Str. Vasile Alecsandri, Nr. 10 Suceava, Romania Telefon: 0734668070 Email: ceproinov@yahoo.com	Specificație Nume	Semnătură 	Denumire proiect: CENTRALA ELECTRICA FOTOVOLTAICA PENTRU AUTOCONSUM SI RELELE ELECTRICE PENTRU EVACUARE PUTERE				
		Şef Proiect ing. Ciprian FRASENIUC						
		Proiectat ing. Mihai CENUSA	Desenat ing. Mihai CENUSA	Scara: -	Denumire planşă: Schema bloc - Scenariul 1			
							Nr. planşă:	E. 21



BENEFICIAR		PROIECTANT		CONTRACT NR.: 85413/17.05.2023	PROIECT NR 20/2023	DATA: 06/2023	FAZA: SF	REVIZIA	DATA
 PRIMĂRIA MUNICIPIULUI VASLUI Str. Spiru Haret nr. 2, Vaslui, judetul Vaslui Telefon: 0235/310999, 0235/313946 Fax: 0235315946 Email: pmv@primariavaslui.ro		CEPROINOV PROIECT SRL Str. Vasile Alecsandri, Nr. 10 Suceava, Romania Telefon: 0734668070 Email: ceproinov@yahoo.com		Specificație	Nume	Semnătură	Denumire proiect: CENTRALA ELECTRICA FOTOVOLTAICA PENTRU AUTOCONSUM SI REțele ELECTRICE PENTRU EVACUARE PUTERE		
				Şef Proiect	ing. Ciprian FRASENIUC				
				Proiectat	ing. Mihai CENUSA				
				Desenat	ing. Mihai CENUSA				
						Scara:	Denumire planşă: Schema bloc - Scenariul 2		
							Nr. planşă:	E. 22	