





Post de transformare in anvelopa de beton

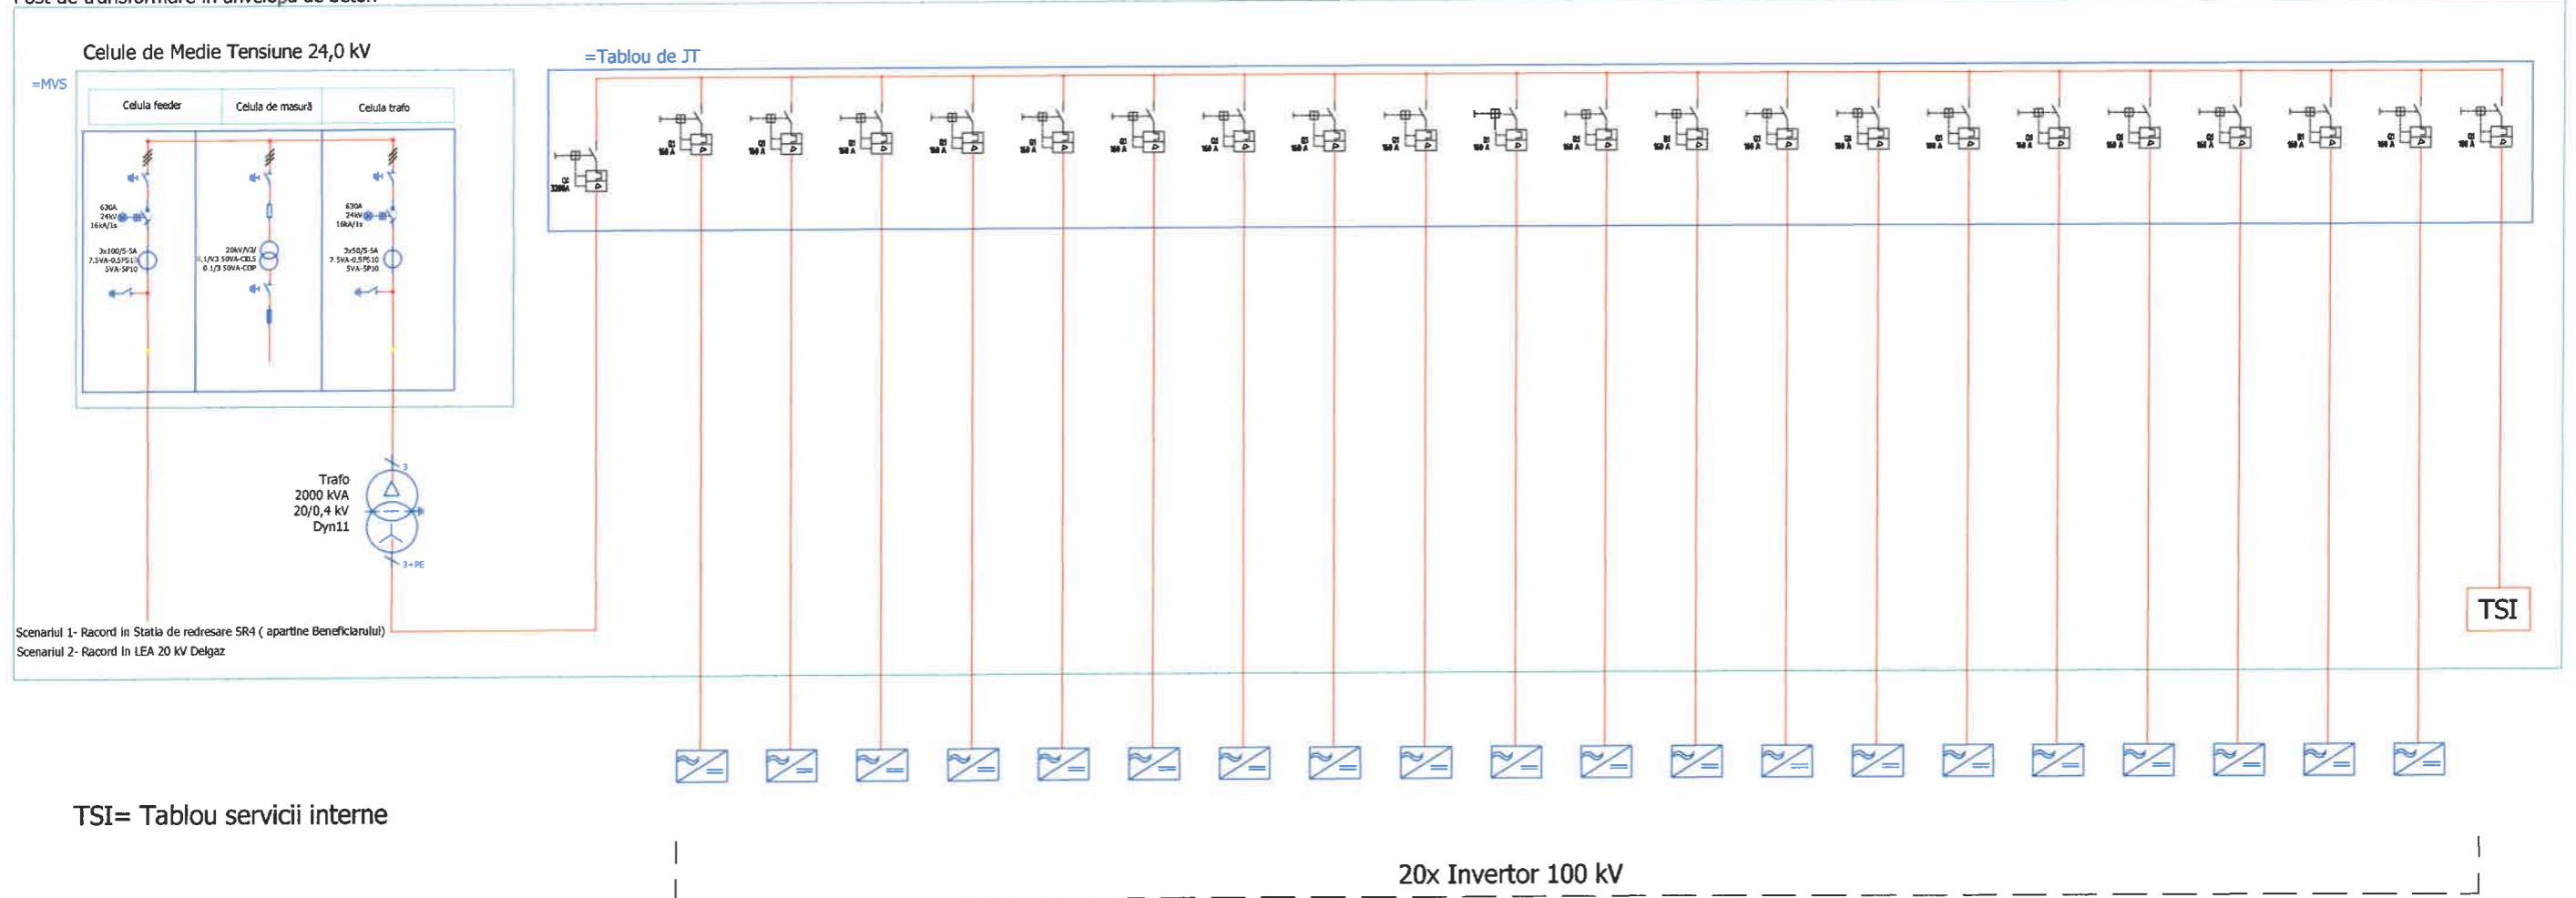


BENEFICIAR	PROIECTANT	CONTRACT NR.: 85413/17.05.2023	PROIECT NR 20/2023	DATA: 06/2023	FAZA: SF	REVIZIA	DATA		
 <p>PRIMĂRIA MUNICIPIULUI VASLUI</p> <p>Str. Spiru Haret nr. 2, Vaslui, judetul Vaslui Telefon: 0235/310999, 0235/313946 Fax: 0235315946 Email: pmv@primariavaslui.ro</p>	<p>CEPROINOV PROIECT SRL</p> <p>Str. Vasile Alecsandri, Nr. 10 Suceava, Romania Telefon: 0734668070 Email: ceproinov@yahoo.com</p>	<p>Specificație</p> <p>Șef Proiect</p> <p>Proiectat</p> <p>Desenat</p>	<p>Nume</p> <p>ing. Ciprian FRASENIUC</p> <p>ing. Mihai CENUSA</p> <p>ing. Mihai CENUSA</p>	<p>Semnătură</p> 	<p>Denumire proiect:</p> <p>CENTRALA ELECTRICA FOTOVOLTAICA PENTRU AUTOCONSUM SI REțele ELECTRICE PENTRU EVACUARE PUTERE</p> <p>Scara:</p> <p>Denumire planșă: Schema electrica monofilara PTAB - Scenariul 1+2</p>				
								Nr. planșă:	E. 23


PTAB PROIECTAT

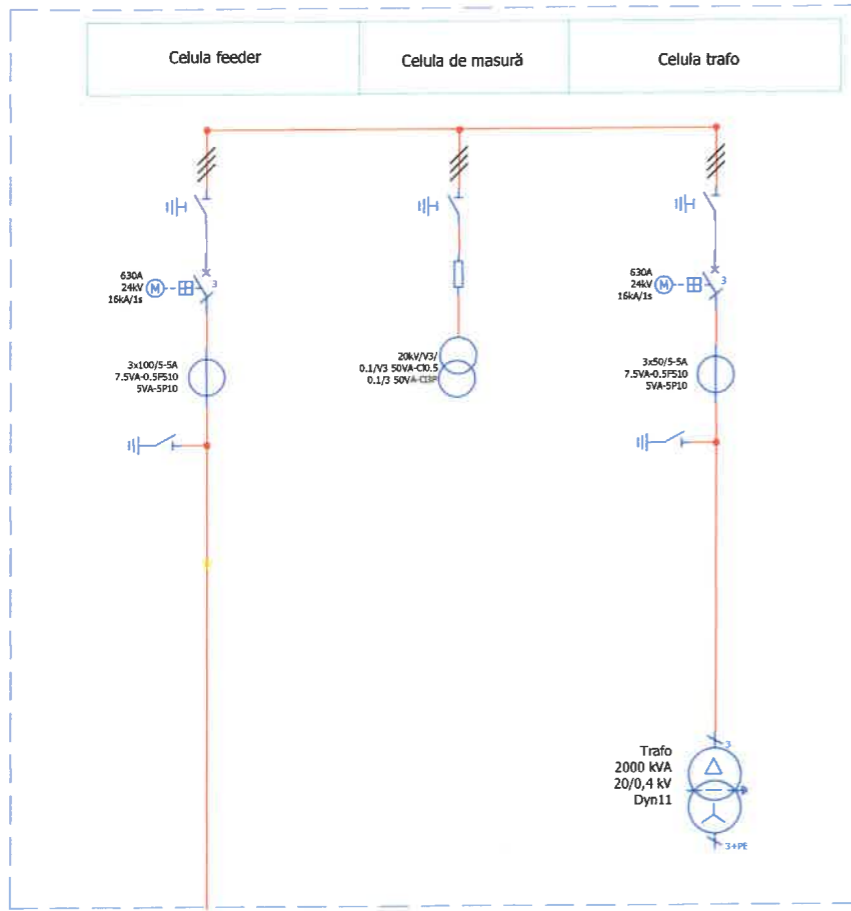


SUBSTATIE DE REDRESA 4 - EXISTENTA

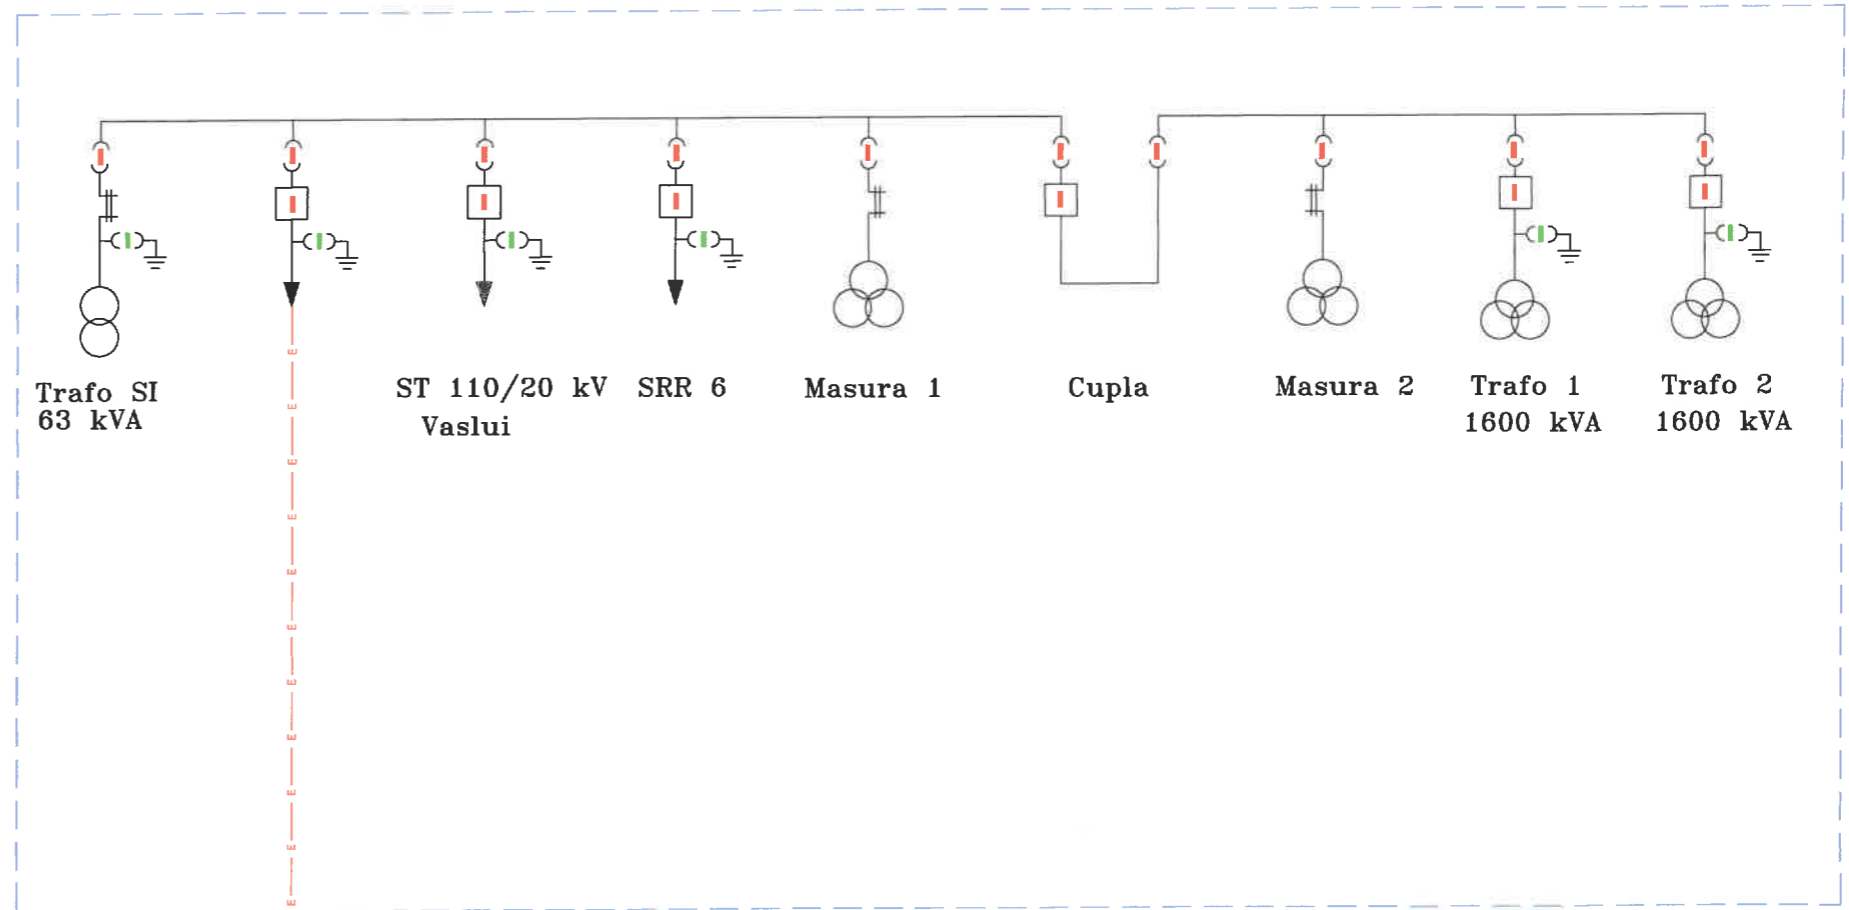


NA2xS(FL)2Y 3x1x150 = 1600 m




 PRIMĂRIA MUNICIPIULUI VASLUI Str. Spiru Haret nr. 2, Vaslui, judetul Vaslui Telefon: 0235/310999, 0235/313946 Fax: 0235315946 Email: pmv@primariavaslui.ro	PROIECTANT CEPROINOV PROIECT SRL Str. Vasile Alecsandri, Nr. 10 Suceava, Romania Telefon: 0734668070 Email: ceproinov@yahoo.com	CONTRACT NR.: 85413/17.05.2023		PROIECT NR 20/2023	DATA: 06/2023	FAZA: SF	REVIZIA	DATA
		Specificație	Nume	Semnătură	Denumire proiect: CENTRALA ELECTRICA FOTOVOLTAICA PENTRU AUTOCONSUM SI RELELE ELECTRICE PENTRU EVACUARE PUTERE			
		Şef Proiect	ing. Ciprian FRASENIUC					
		Proiectat	ing. Mihai CENUSA					
		Desenat	ing. Mihai CENUSA		Scara:	Denumire planşă: Schema racordare la retea Scenariul 1		
							Nr. planşă:	E. 24

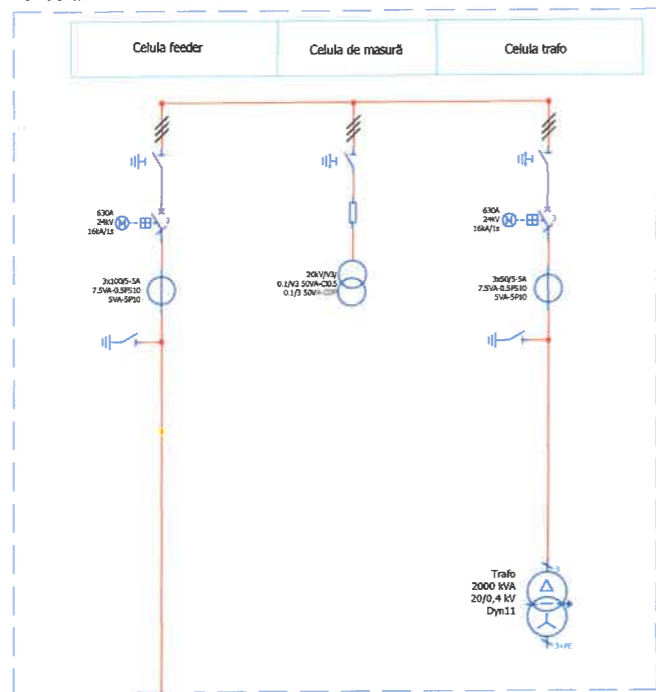PTAB PROIECTAT

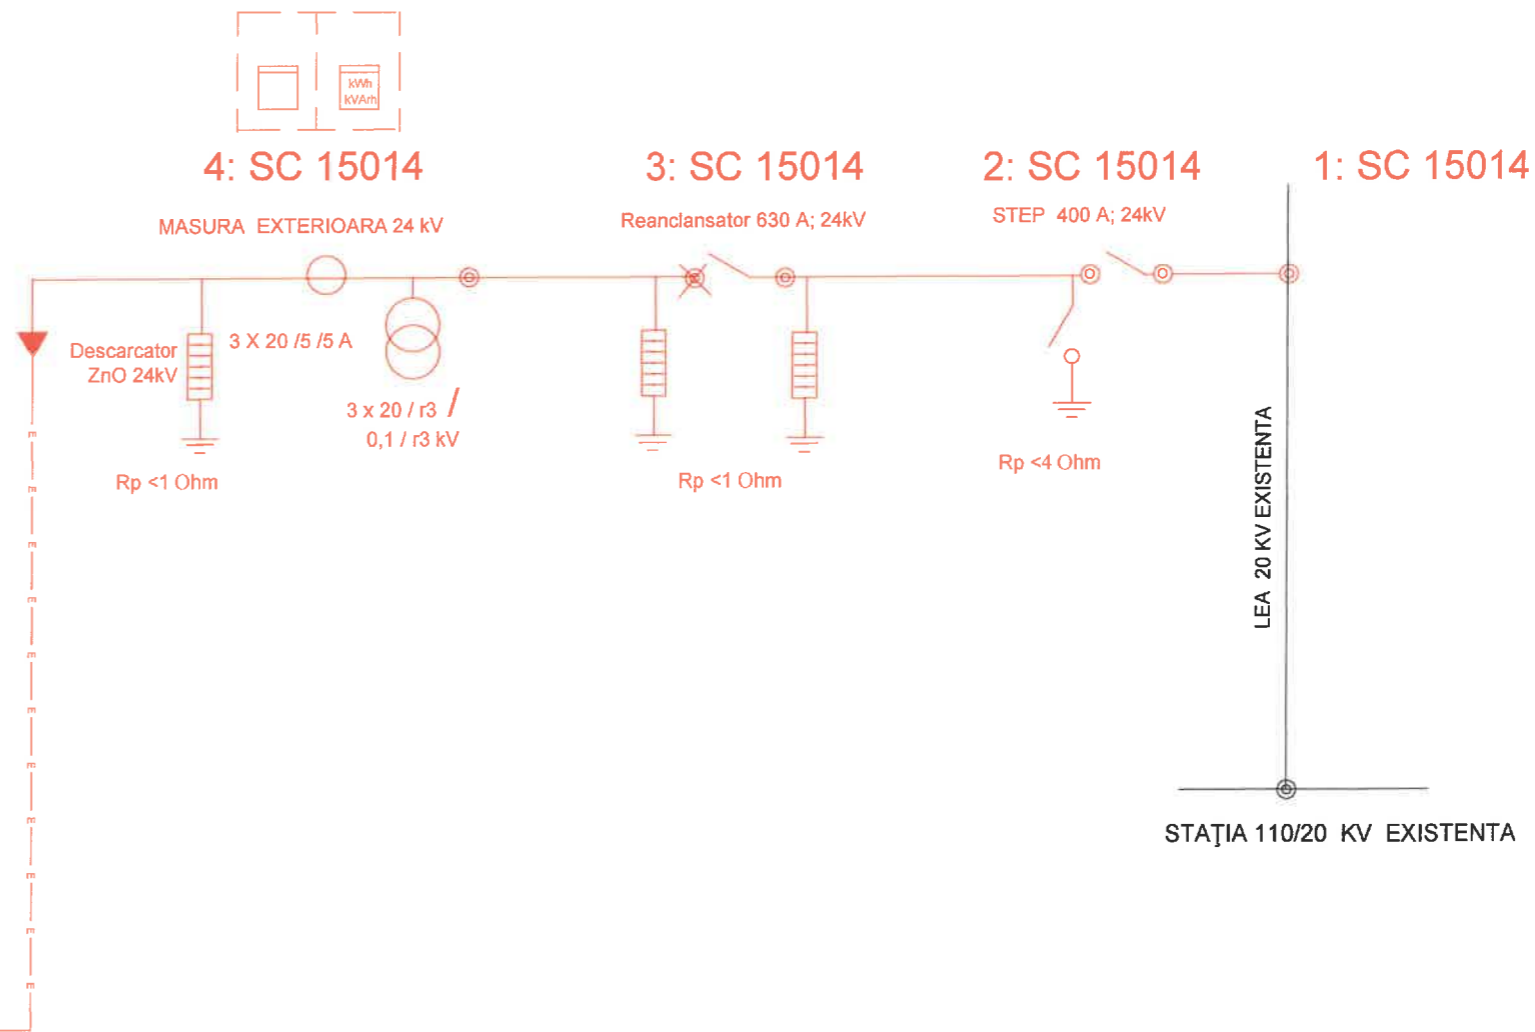



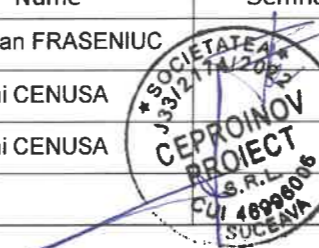
NA2xS(FL)2Y 3x1x150 = 600 m



 PRIMĂRIA MUNICIPIULUI VASLUI Str. Spiru Haret nr. 2, Vaslui, judetul Vaslui Telefon: 0235/310999, 0235/313946 Fax: 0235315946 Email: pmv@primariavaslui.ro	PROIECTANT CEPROINOV PROIECT SRL Str. Vasile Alecsandri, Nr. 10 Suceava, Romania Telefon: 0734668070 Email: ceproinov@yahoo.com	CONTRACT NR.: 85413/17.05.2023		PROIECT NR 20/2023	DATA: 06/2023	FAZA: SF	REVIZIA	DATA	
		Specificație	Nume	Semnătură	Denumire proiect: CENTRALA ELECTRICA FOTOVOLTAICA PENTRU AUTOCONSUM SI RELELE ELECTRICE PENTRU EVACUARE PUTERE				
		Şef Proiect	ing. Ciprian FRASENIUC						
		Proiectat	ing. Mihai CENUSA						
		Desenat	ing. Mihai CENUSA						
				Scara:	Denumire planşă: Schema racordare la retea Scenariul 2				
						Nr. planşă:	E. 25		

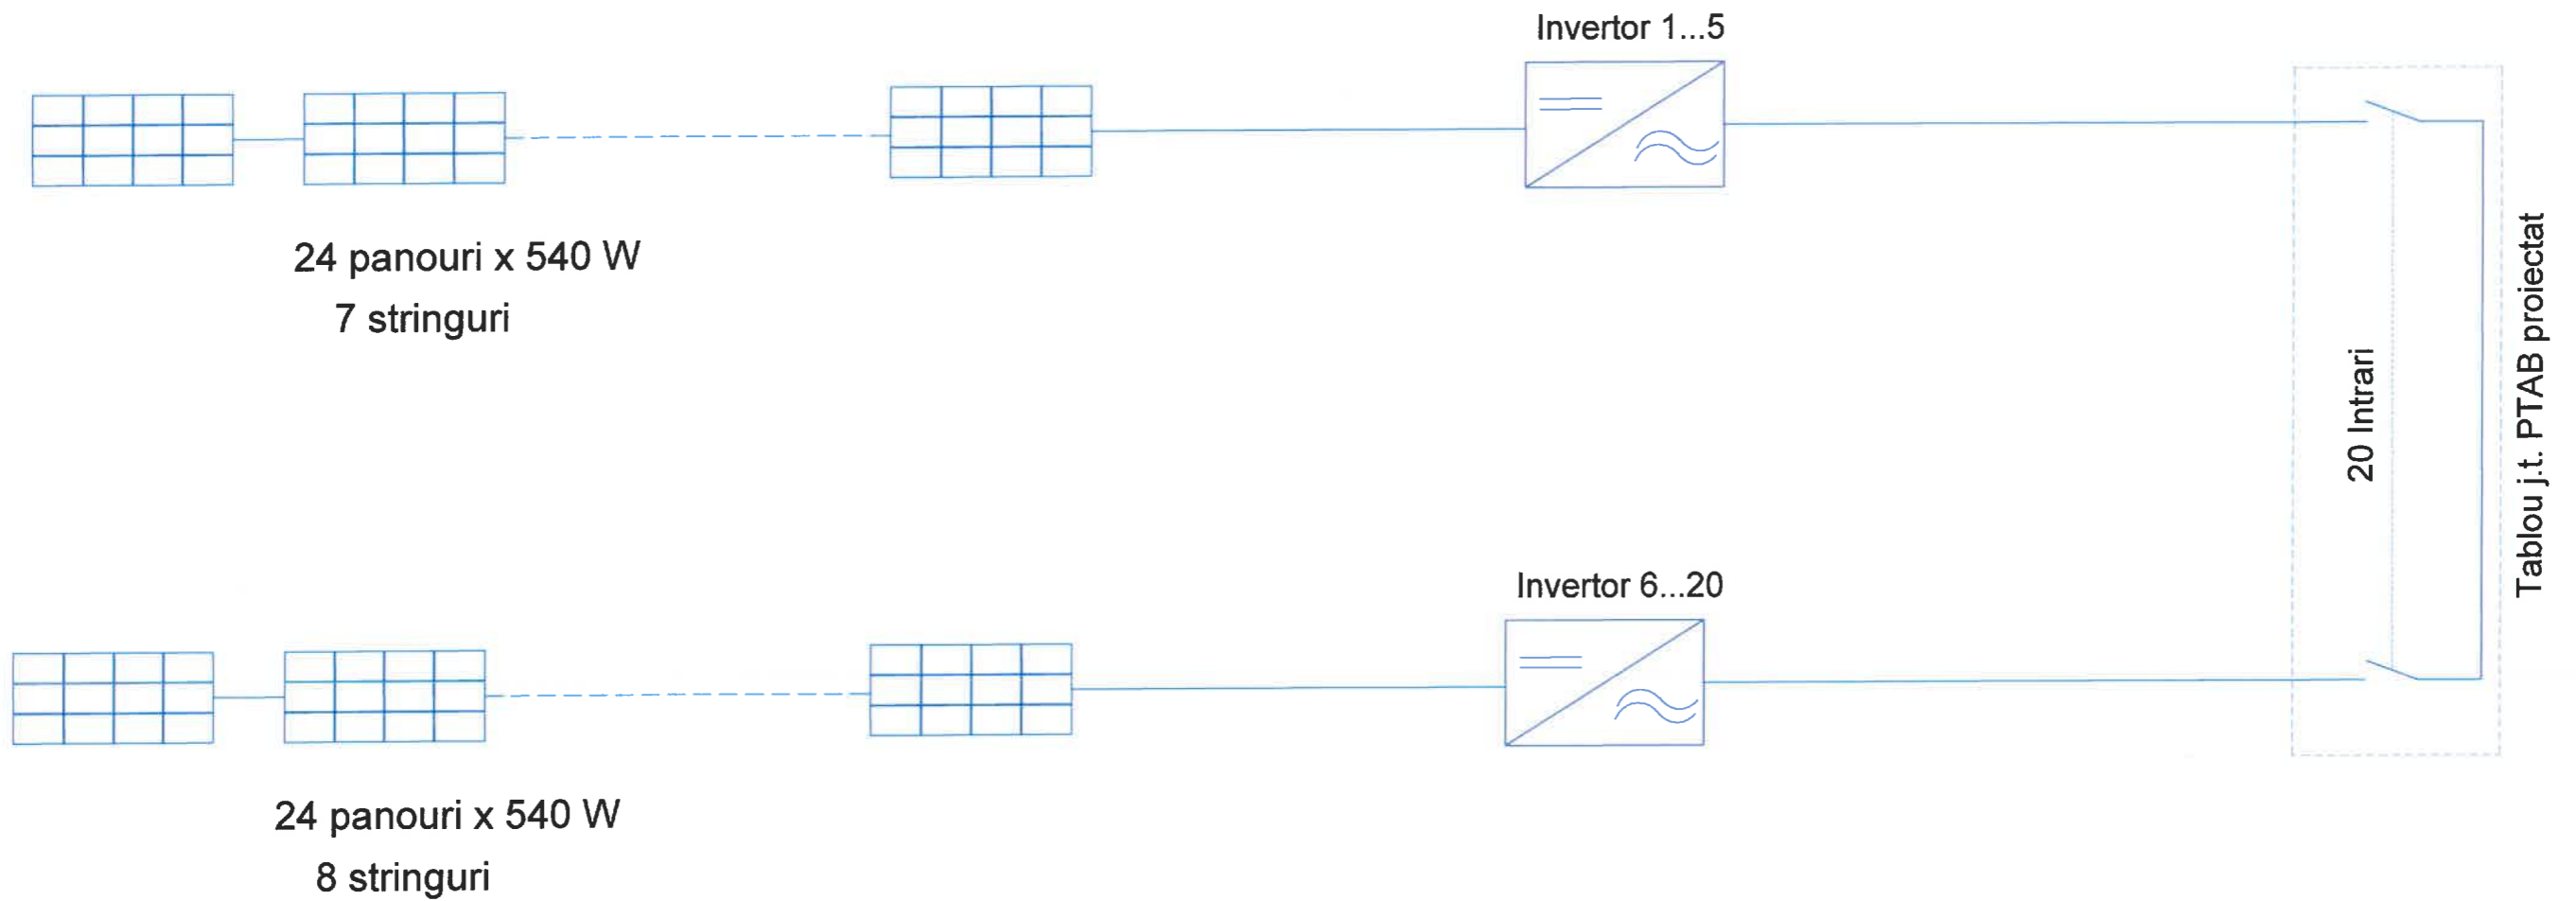

Panouri fotovoltaice 3720x540 W
 Invertoare 20x100 kW




BENEFICIAR	PROIECTANT	CONTRACT NR.: 85413/17.05.2023	PROIECT NR 20/2023	DATA: 06/2023	FAZA: SF	REVIZIA	DATA		
 PRIMĂRIA MUNICIPIULUI VASLUI Str. Spiru Haret nr. 2, Vaslui, judetul Vaslui Telefon: 0235/310999, 0235/313946 Fax: 0235315946 Email: pmv@primariavaslui.ro	CEPROINOV PROIECT SRL Str. Vasile Alecsandri, Nr. 10 Suceava, Romania Telefon: 0734668070 Email: ceproinov@yahoo.com	Specificație Nume	Semnatură	Denumire proiect: CENTRALA ELECTRICA FOTOVOLTAICA PENTRU AUTOCONSUM SI REțele ELECTRICE PENTRU EVACUARE PUTERE					
		Șef Proiect ing. Ciprian FRASENIUC							
		Proiectat ing. Mihai CENUSA	Desenat ing. Mihai CENUSA	Scara:		Denumire planșă: Schema conexiune panouri fotovoltaice			
								Nr. planșă:	E. 26




Nota
 Acest plan are caracter orientativ. Tipul fundatiile pentru sustinerea panourilor se vor impune de producatorul acestora in corelatie cu cerintele din studiul geotehnic.

BENEFICIAR	PROIECTANT	CONTRACT NR.: 85413/17.05.2023	PROIECT NR 20/2023	DATA: 06/2023	FAZA: SF	REVIZIA	DATA
 PRIMĂRIA MUNICIPIULUI VASLUI Str. Spiru Haret nr. 2, Vaslui, judetul Vaslui Telefon: 0235/310999, 0235/313946 Fax: 0235315946 Email: pmv@primariavaslui.ro	CEPROINOV PROIECT SRL Str. Vasile Alecsandri, Nr. 10 Suceava, Romania Telefon: 0734668070 Email: ceproinov@yahoo.com	Specificație	Nume	Semnătură	Denumire proiect: CENTRALA ELECTRICA FOTOVOLTAICA PENTRU AUTOCONSUM SI REțele ELECTRICE PENTRU EVACUARE PUTERE		
		Şef Proiect	ing. Ciprian FRASENIUC				
		Proiectat	ing. Mihai CENUSA				
		Desenat	ing. Mihai CENUSA				
				Scara:	Denumire planşă: Sistem sustinere panouri fotovoltaice		
						Nr. planşă:	E. 27

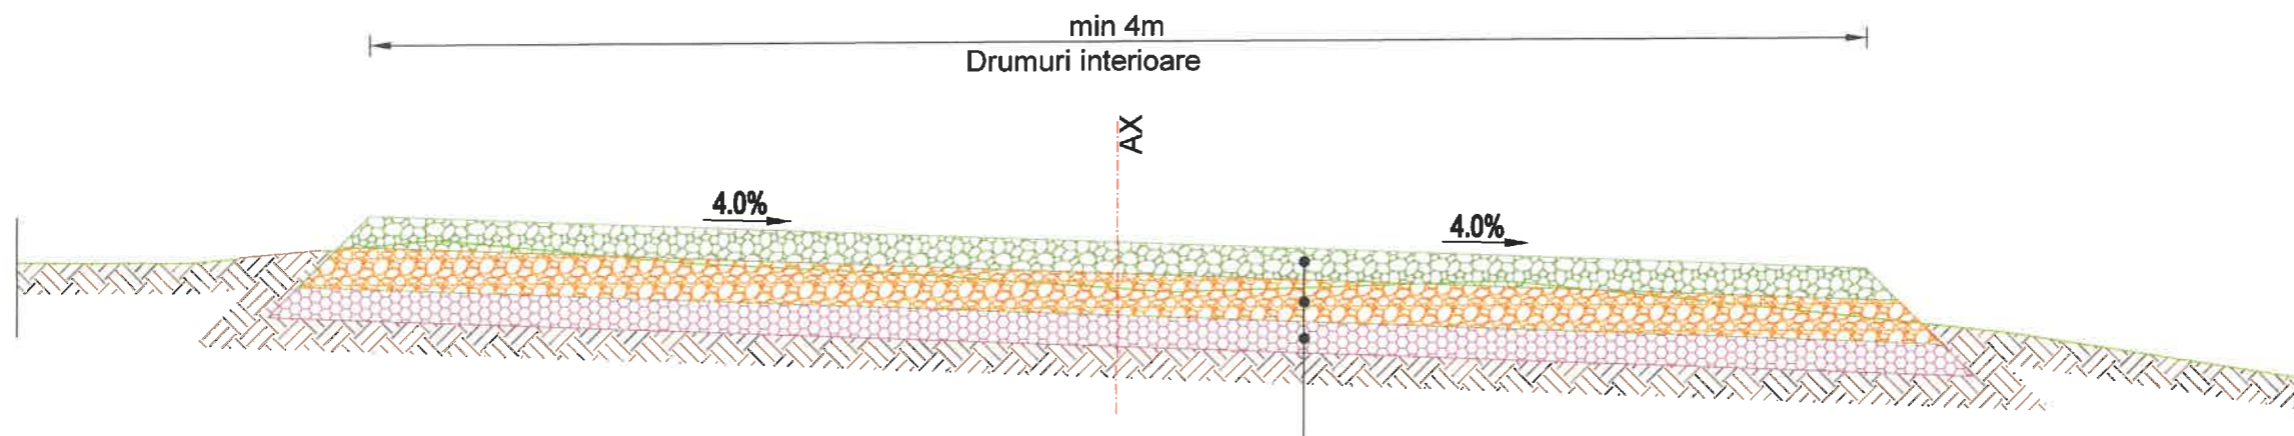
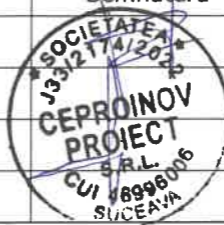


15 cm strat din piatra sparta conf. SR EN 13242+A1 / 2008, STAS 6400-84
 20 cm strat din balast conf. SR EN 13242+A1 / 2008, STAS 6400-84
 15 cm strat de forma din balast nisipos pentru straturi anticapilare conf. SREN 13242+A1 / 2008 , STAS 12253-84

Detaliu de principiu amenajare teren

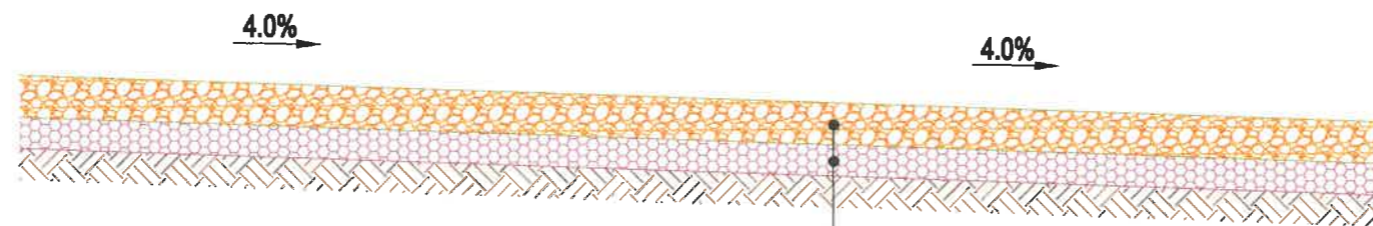

15 cm strat din balast conf. SR EN 13242+A1 / 2008, STAS 6400-84
 5 cm strat de forma din balast nisipos pentru straturi anticapilare conf. SREN 13242+A1 / 2008 , STAS 12253-84

BENEFICIAR	PROIECTANT	CONTRACT NR.: 85413/17.05.2023	PROIECT NR 20/2023	DATA: 06/2023	FAZA: SF	REVIZIA	DATA
 PRIMĂRIA MUNICIPIULUI VASLUI Str. Spiru Haret nr. 2, Vaslui, judetul Vaslui Telefon: 0235/310999, 0235/313946 Fax: 0235315946 Email: pmv@primariavaslui.ro	CEPROINOV PROIECT SRL Str. Vasile Alecsandri, Nr. 10 Suceava, Romania Telefon: 0734668070 Email: ceproinov@yahoo.com	Specificație	Nume	Semnătură	Denumire proiect: CENTRALA ELECTRICA FOTOVOLTAICA PENTRU AUTOCONSUM SI REțele ELECTRICE PENTRU EVACUARE PUTERE		
		Şef Proiect	ing. Ciprian FRASENIUC				
		Proiectat	ing. Mihai CENUSA				
		Desenat	ing. Mihai CENUSA				
				Scara:	Denumire planşă: Plan amenajare teren si drumuiri interioare		
						Nr. planşă:	E. 28